


Схема расположения границ публичного сервитута

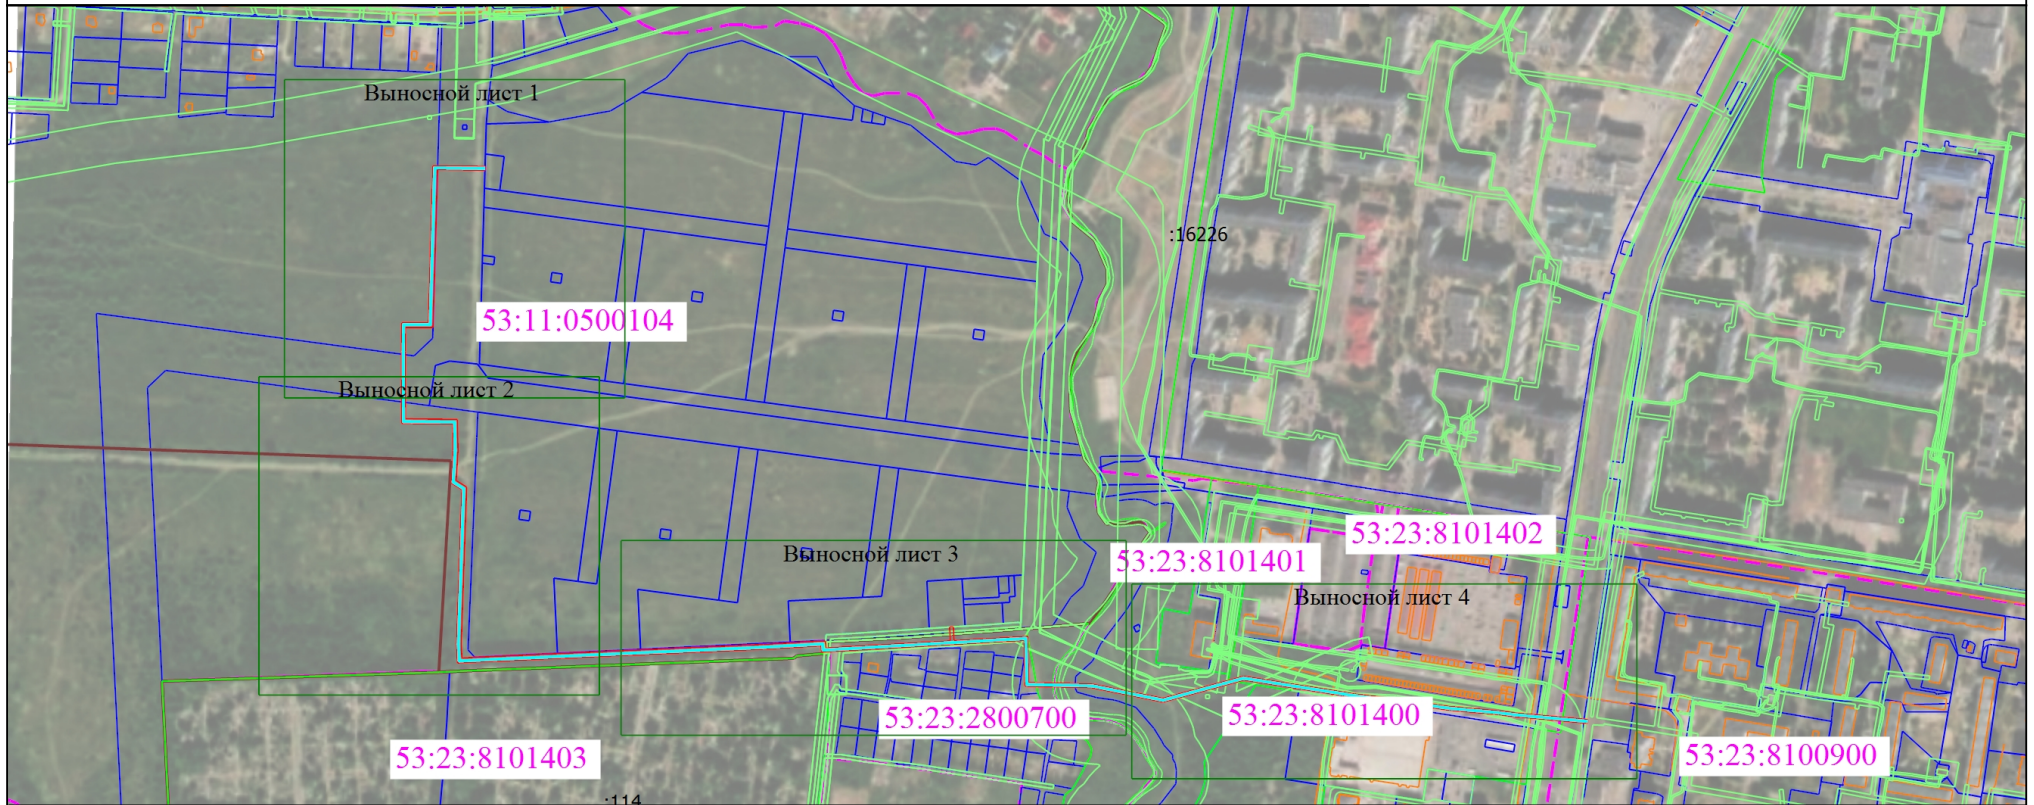

Условные обозначения

- | | |
|---|---|
| <p>— - Часть границы, местоположение которой определено при выполнении кадастровых работ</p> <p>1 - Обозначение новой характерной точки</p> <p>:9 - Кадастровый номер земельного участка</p> <p>— - Граница земельного участка</p> <p>— - Граница населенного пункта</p> | <p>• - Характерная точка границы, сведения о которой позволяют однозначно определить ее положение на местности</p> <p>— - Проектируемый газопровод</p> <p>:1557 - Кадастровый номер объекта капитального строительства</p> <p>- - - - Граница кадастрового квартала</p> <p>— - Граница зоны с особыми условиями</p> |
|---|---|


Подпись _____

Дата " ____ " ____ г.

Место для оттиска печати (при наличии) лица, составившего описание местоположения границ объекта

Схема расположения границ публичного сервитута

Выносной лист 1

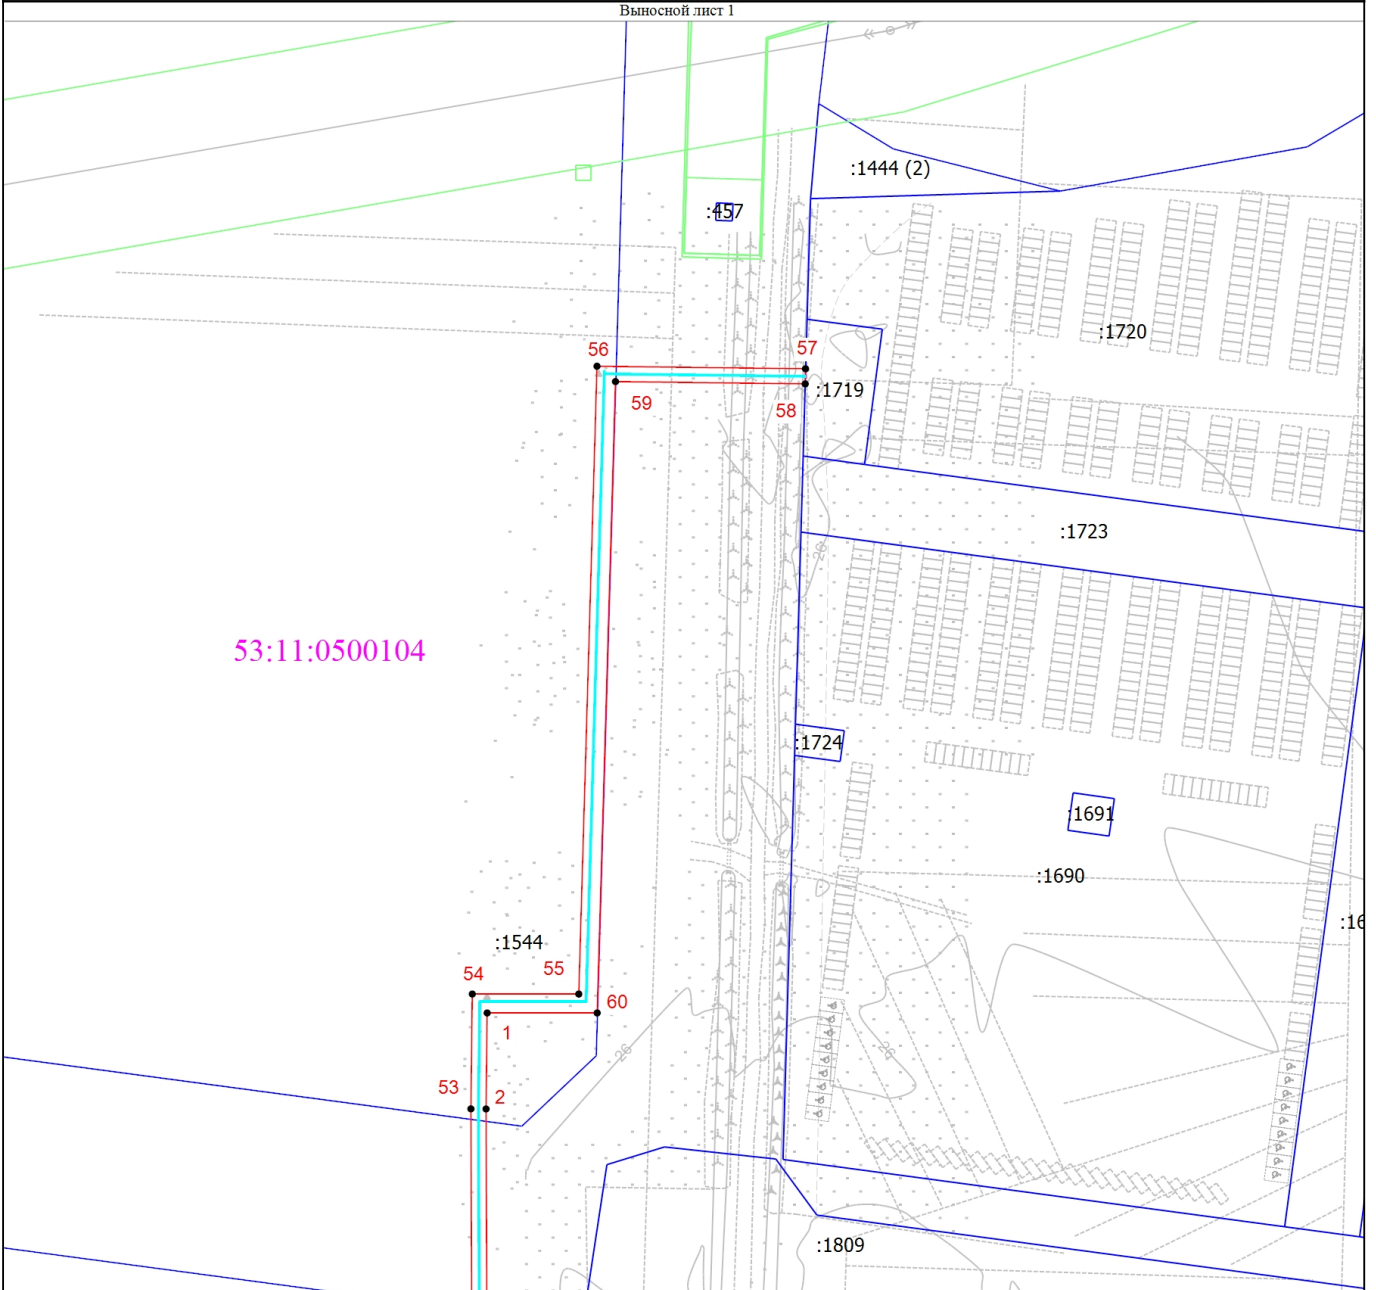

Масштаб 1:2000

Условные обозначения


- | | | | |
|---------------------------------------------------------------|---|-------------------------------------------------|---|
| <p>1</p> <p>:1809</p> <p>-----</p> <p>-----</p> | <ul style="list-style-type: none"> - Часть границы, местоположение которой определено при выполнении кадастровых работ - Обозначение новой характерной точки - Кадастровый номер земельного участка - Граница кадастрового квартала - Граница зоны с особыми условиями | <p>•</p> <p>-----</p> <p>-----</p> <p>-----</p> | <ul style="list-style-type: none"> - Характерная точка границы, сведения о которой позволяют однозначно определить ее положение на местности - Проектируемый газопровод - Граница земельного участка - Граница населенного пункта |
|---------------------------------------------------------------|---|-------------------------------------------------|---|

Подпись _____

Дата " ____ " ____ г.

Место для оттиска печати (при наличии) лица, составившего описание местоположения границ объекта

Схема расположения границ публичного сервитута

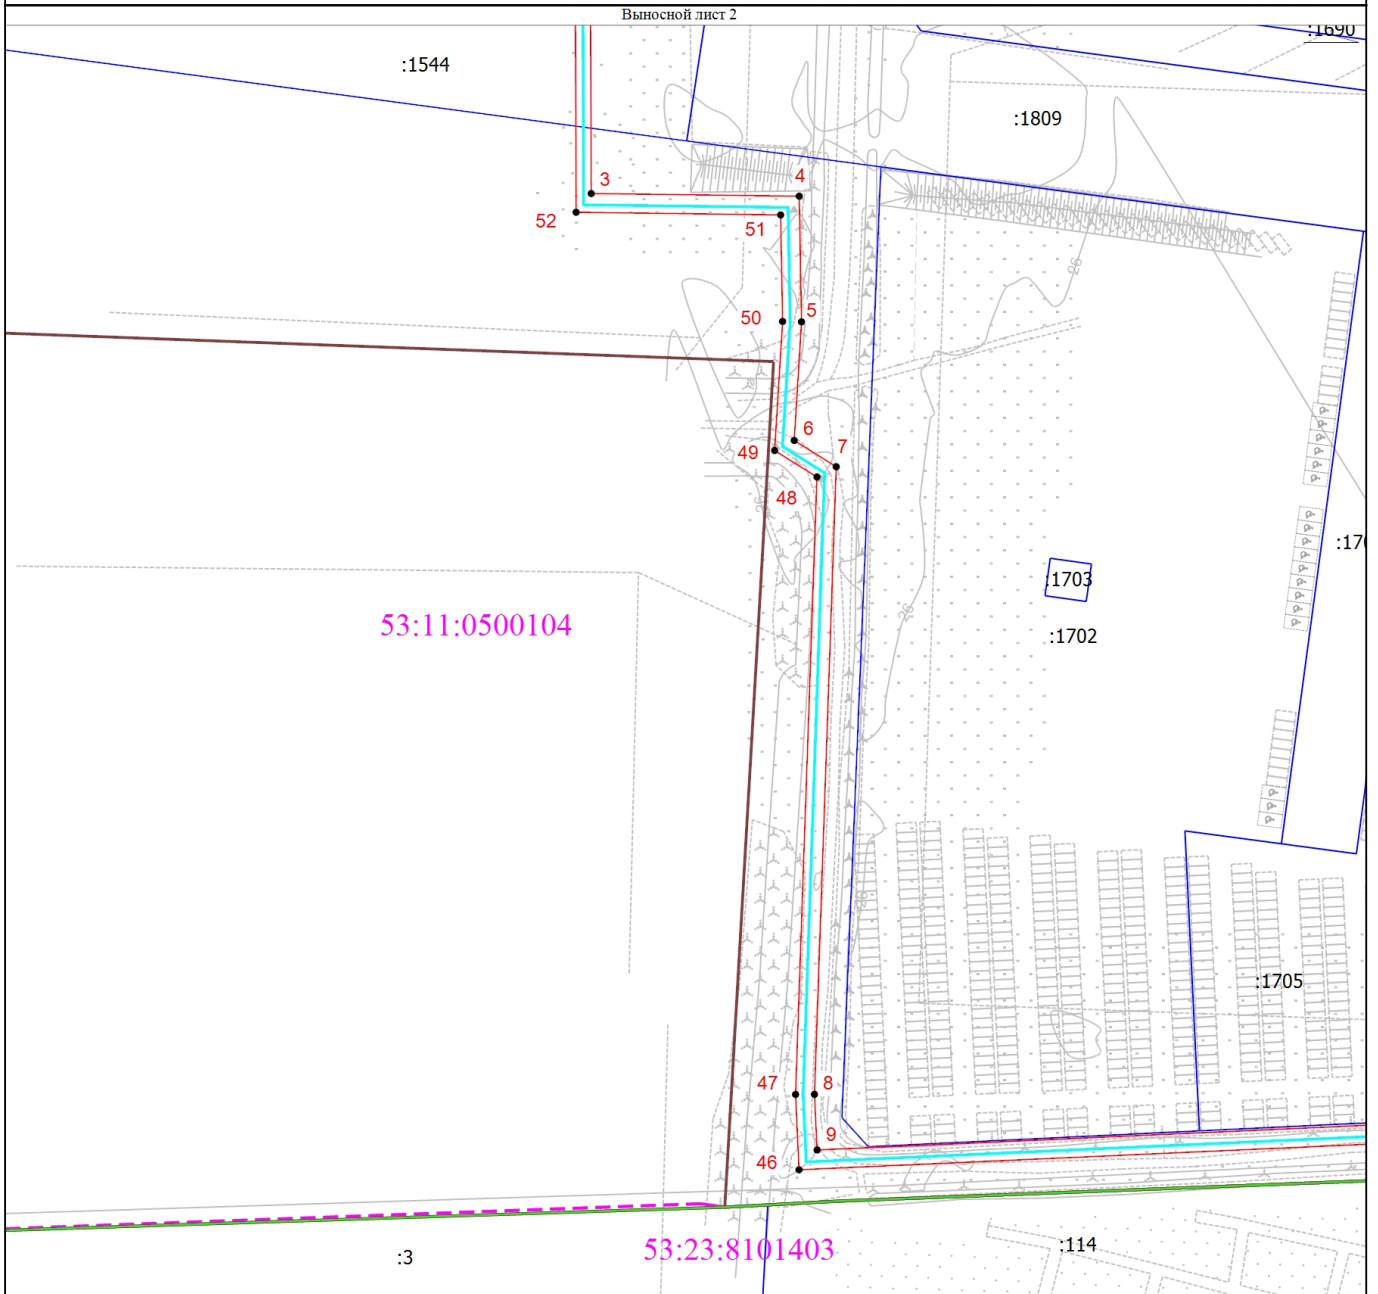

Масштаб 1:2000

Условные обозначения

- | | | | |
|----------------------------------|---|------------------------------|---|
| <p>1</p> <p>:9</p> | <ul style="list-style-type: none"> - Часть границы, местоположение которой определено при выполнении кадастровых работ - Обозначение новой характерной точки - Кадастровый номер земельного участка - Граница земельного участка - Граница населенного пункта | <p>•</p> <p>:1557</p> | <ul style="list-style-type: none"> - Характерная точка границы, сведения о которой позволяют однозначно определить ее положение на местности - Проектируемый газопровод - Кадастровый номер объекта капитального строительства - Граница кадастрового квартала - Граница зоны с особыми условиями |
|----------------------------------|---|------------------------------|---|


Подпись _____

Дата " _____ " _____ г.

Место для оттиска печати (при наличии) лица, составившего описание местоположения границ объекта

Схема расположения границ публичного сервитута

Выносной лист 3

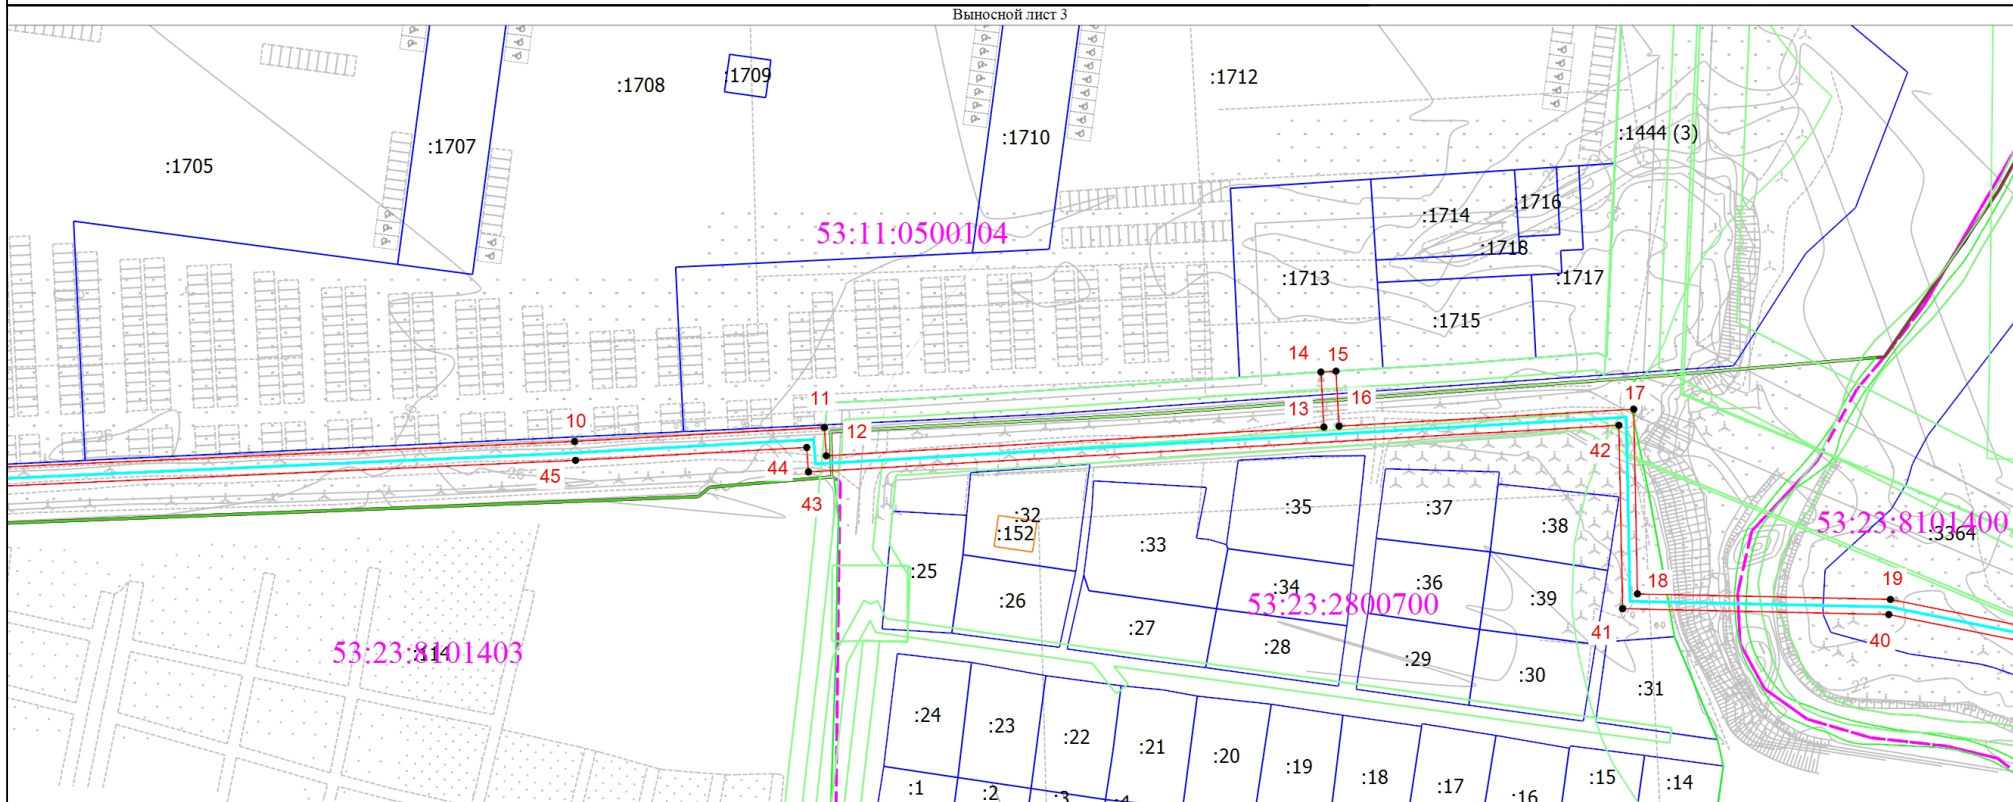

Масштаб 1:2000

Условные обозначения

- | | | | |
|-----------|-------------------------------------------------------------------------------------|--------------|---|
| | - Часть границы, местоположение которой определено при выполнении кадастровых работ | | - Характерная точка границы, сведения о которой позволяют однозначно определить ее положение на местности |
| 1 | - Обозначение новой характерной точки | | - Проектируемый газопровод |
| :9 | - Кадастровый номер земельного участка | :1557 | - Кадастровый номер объекта капитального строительства |
| | - Граница земельного участка | | - Граница кадастрового квартала |
| | - Граница населенного пункта | | - Граница зоны с особыми условиями |


Подпись _____

Дата " ____ " ____ Г.

Место для оттиска печати (при наличии) лица, составившего описание местоположения границ объекта

Схема расположения границ публичного сервитута

Выносной лист 4

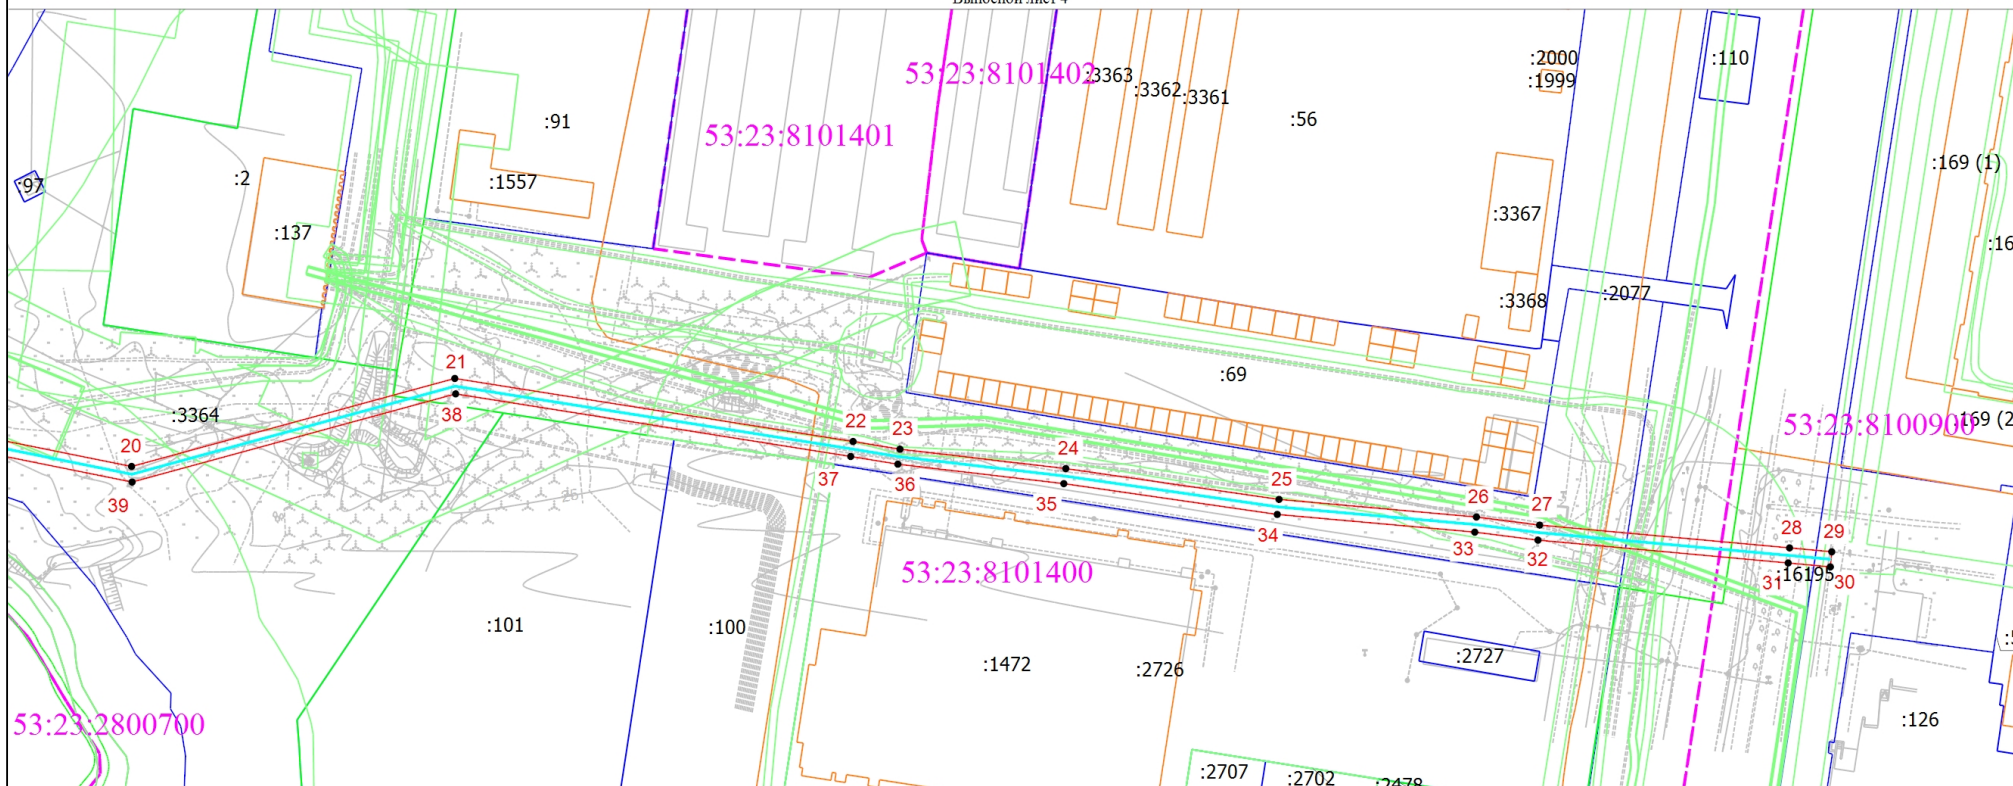

Масштаб 1:2000

Условные обозначения

- | | | | |
|--|-------------------------------------------------------------------------------------|--|---|
| | - Часть границы, местоположение которой определено при выполнении кадастровых работ | | - Характерная точка границы, сведения о которой позволяют однозначно определить ее положение на местности |
| | - Обозначение новой характерной точки | | - Проектируемый газопровод |
| | - Кадастровый номер земельного участка | | - Кадастровый номер объекта капитального строительства |
| | - Граница земельного участка | | - Граница кадастрового квартала |
| | - Граница населенного пункта | | - Граница зоны с особыми условиями |

Подпись _____

Дата " ____ " ____ Г.

Место для оттиска печати (при наличии) лица, составившего описание местоположения границ объекта