


Схема земельного участка
ул. Псковская, д. 34

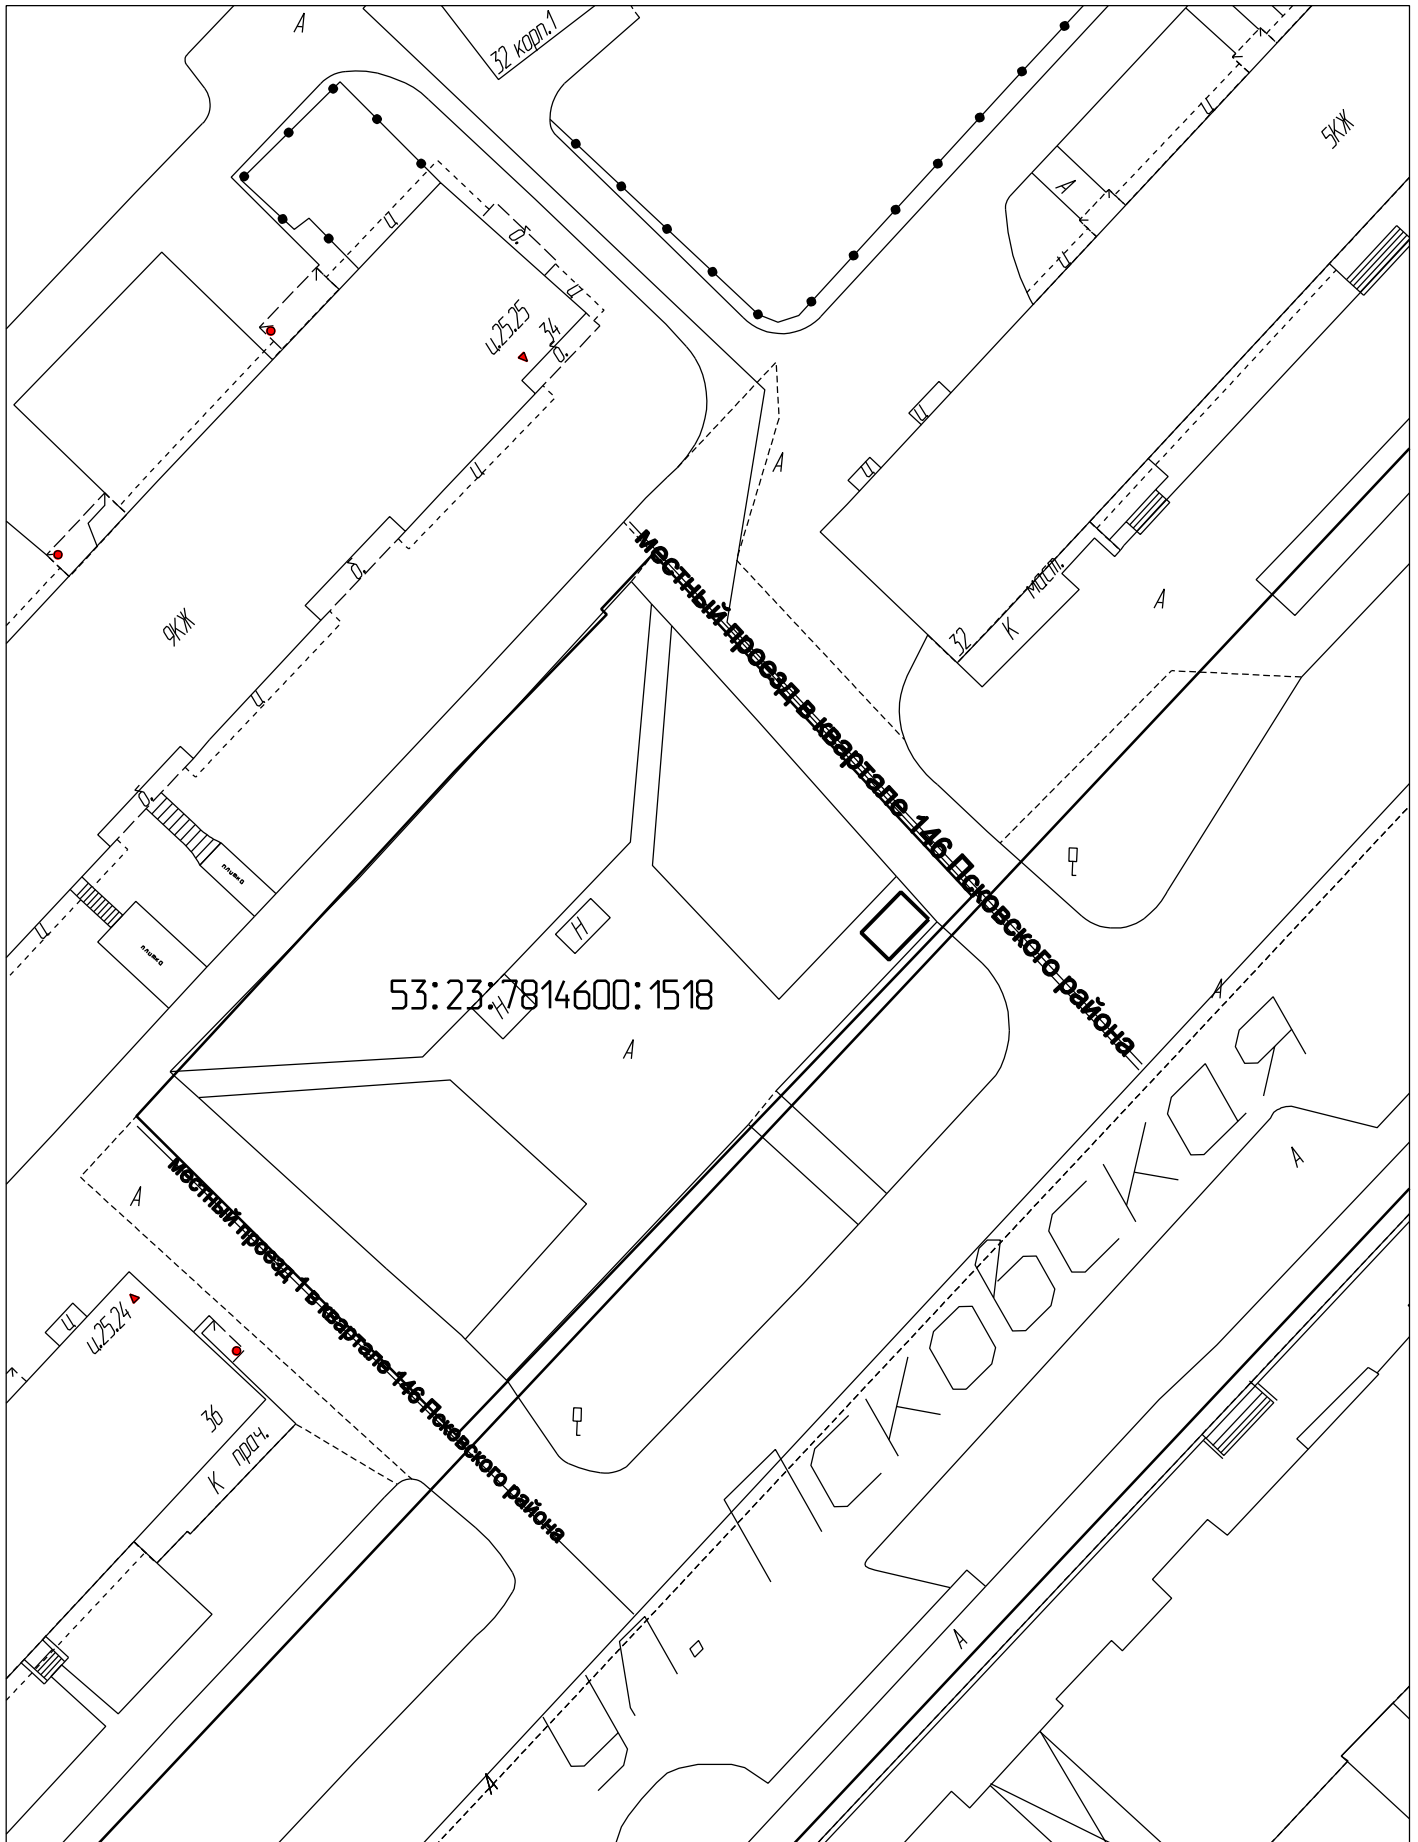

Условные обозначения:

-  граница земельного участка
-  красная линия

М 1:500