

Схема организации движения и ограждения мест производства работ на тротуаре

Наименование организации: АО "СМУ-57"

Наименование объекта: Муниципальный контракт на выполнение работ по ремонту участка автомобильной дороги Новолучанской ул. (ремонт участка тротуара от Предтеченской ул. до ул. Газон) в Великом Новгороде.


Вид и характер дорожных работ: Срезка поверхностного слоя а/б дорожных покрытий, разборка покрытий и оснований а/б, устройства покрытия из горячих а/б смесей, регулирование высотного положения крышек колодцев, установка бортовых камней, устройство покрытий из тротуарной плитки.

Сроки проведения работ:

ЗАКАЗЧИК
АО "СМУ-57"
Генеральный директор

А.А. Хаймин

20 2.

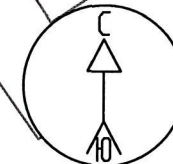

Примечания:


1. Схема разработана с учетом рекомендаций и требований ГОСТ Р 58350-2019, ОДМ 218.6.019-2016 и ГОСТ Р 52289-2019;
2. О дате и времени начала работ и полностью выставленной схеме, а также о дате и времени окончания работ и полного демонтажа сообщить в Комитет по управлению городским и дорожным хозяйством Администрации Великого Новгорода и по телефону ЕДС 8-800-550-80-53;
3. Экземпляр согласованной схемы ОДД будет передан в районное ГИБДД в соответствии с п. 4.4.2 ОДМ 218.6.019-2016;
4. Исключить наложение схем;
5. Дорожные рабочие должны быть одеты в спец. одежду оранжевого или желто-зеленого цвета со светоотражающими полосами и с указанием наименования подрядчика ООО "Регул плюс";
6. Дорожные знаки приведены в соответствие с ГОСТ Р 52290-2004 и были установлены по ГОСТ Р 52289-2019, ГОСТ Р 58350-2019. Типоразмер дорожных знаков принимают по ГОСТ Р 52289-2019 (Таблица 1);
7. Дорожные знаки, противоречащие временной схеме ОДД, зачехляются;
8. Запрещающие дорожные знаки дублируются после каждого перекрестка в зоне производства работ;
9. По окончании работ технические средства организации дорожного движения незамедлительно демонтируются;
10. Установку техн. средств гарантирую _____ дата _____

Условные обозначения:


-  Стойка с временными дорожными знаками
-  Существующие дорожные знаки
-  Информационный щит
-  Барьерное ограждение
-  Номер дома
-  Ремонтируемый участок
-  Здание

Изм.	Кол.уч.	Лист	№ док	Подпись	Дата	Проект организации дорожного движения и ограждение места производства работ по ремонту участка автомобильной дороги: Новолучанской ул. (ремонт участка тротуара от Предтеченской ул. до ул. Газон) в Великом Новгороде	Стадия	Лист	Листов
Разработал			Мизаль А.Н.				П	1	2
Проверил			Сабельников С.А.						
Утвердил						Схема организации движения и ограждения мест производства работ на тротуаре Масштаб 1:500			

ООО "Регул плюс"

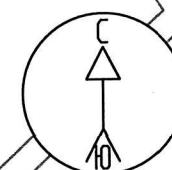

Условные обозначения:	
	Стойка с временными дорожными знаками
	Существующие дорожные знаки
	Информационный щит
	Барьерное ограждение
	Номер дома
	Ремонтируемый участок
	Здание

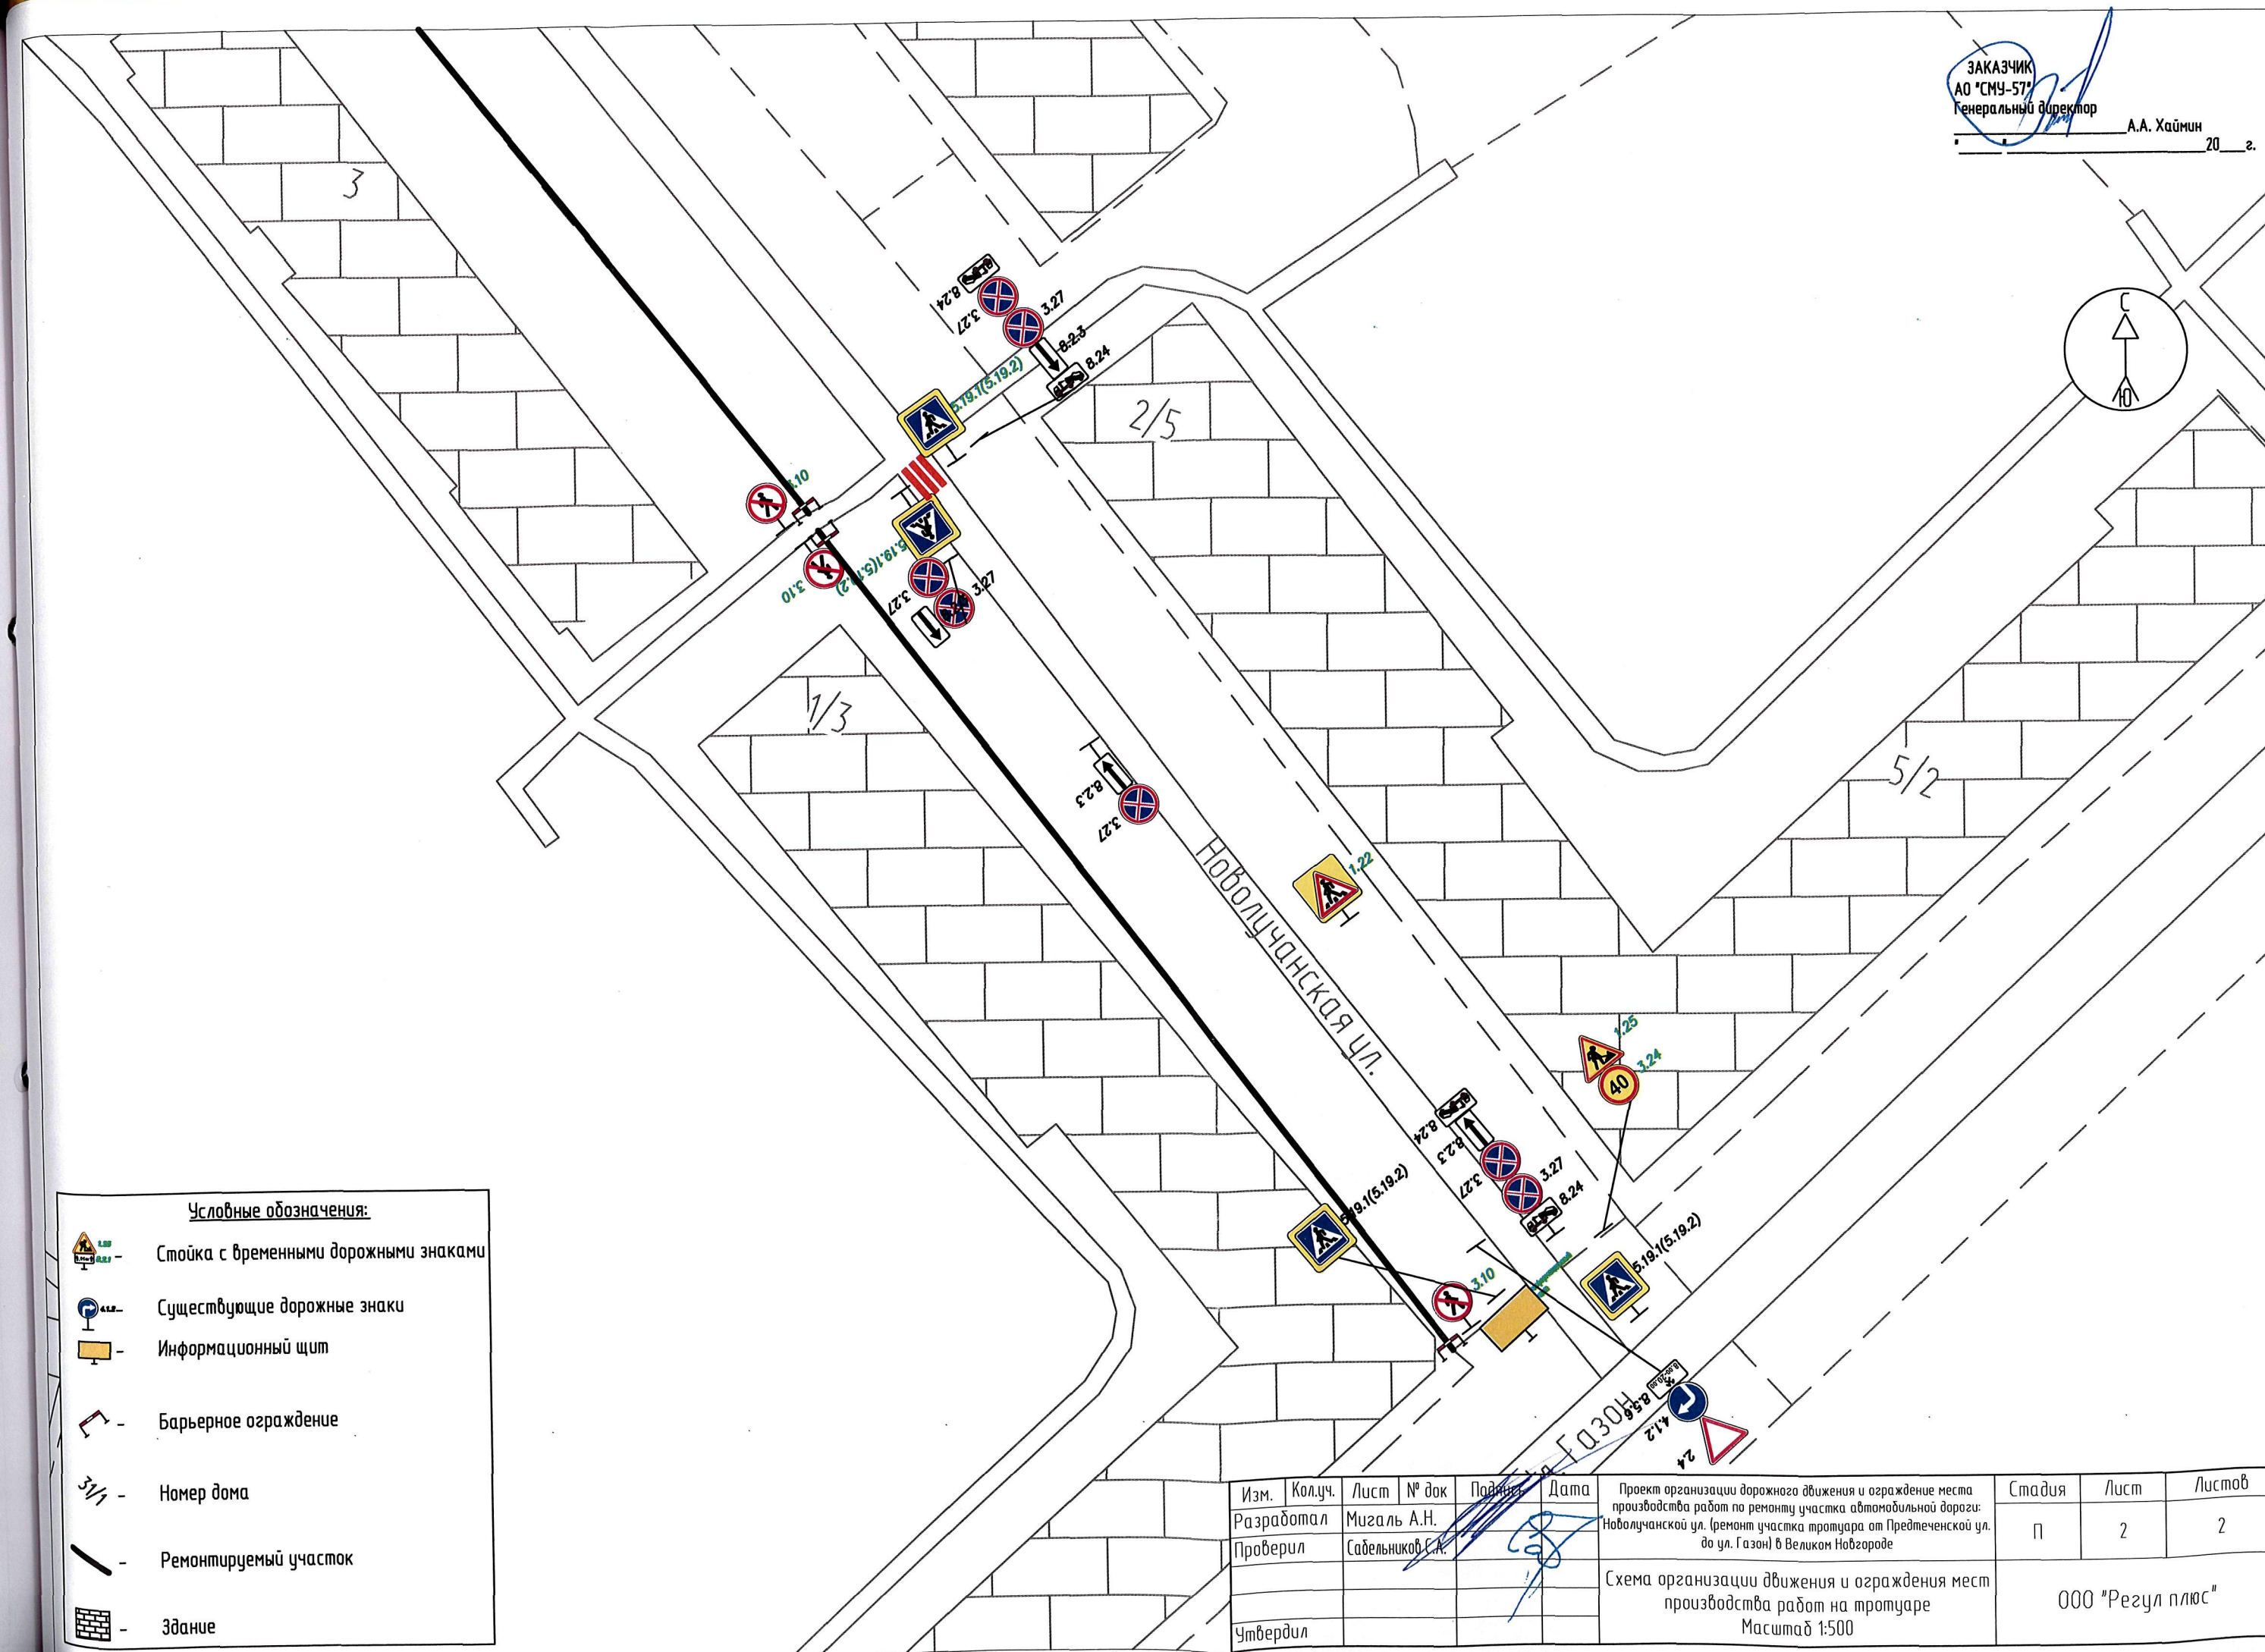

Изм.	Кол.уч.	Лист	№ док	Подпись	Дата	Проект организации дорожного движения и ограждение места производства работ по ремонту участка автомобильной дороги: Новолучанской ул. (ремонт участка тротуара от Предтеченской ул. до ул. Газов) в Великом Новгороде	Стадия	Лист	Листов
Разработал		Мигаль А.Н.					П	2	2
Проверил		Садельников Е.А.							
Утвердил						Схема организации движения и ограждения мест производства работ на тротуаре Масштаб 1:500			

ООО "Резул плюс"

3000 мм

РЕМОНТ

а/д Новолучанская ул. (тротуар
от Предтеченской ул. до ул. Газон)

0,278 км

ПРОТЯЖЕННОСТЬ УЧАСТКА

ИНФРАСТРУКТУРА

НАЦИОНАЛЬНЫЕ
ПРОЕКТЫ
РОССИИ

ПРИНОСИМ ИЗВИНЕНИЯ ЗА ПРИЧИНЕННЫЕ НЕУДОБСТВА

Заказчик: Комитет по управлению
городским и дорожным хозяйством
Администрации Великого Новгорода
Подрядчик: АО «СМУ-57»
Ответственный за производство работ:
Производитель работ Шумилова О.И.
Телефон +7(902) 283-97-98
Начало работ: 24.02.2025 г.
Завершение работ: 01.08.2025 г.

Изм.	Кол.уч.	Лист	№ док	Подпись	Дата	Проект организации дорожного движения и ограждение места производства работ по ремонту участка автомобильной дороги: Новолучанской ул. (ремонт участка тротуара от Предтеченской ул. до ул. Газон) в Великом Новгороде	Стадия	Лист	Листов
Разработал		Мигаль А.Н.					П	1	1
Проверил		Сабельников С.А.							
Утвердил						Макет информационного щита			

ООО "Резул плюс"

38

Схема организации движения и ограждения мест производства работ на тротуаре

Наименование организации: АО "СМУ-57"

Наименование объекта: Муниципальный контракт на выполнение работ по ремонту участка автомобильной дороги ул. Ломоносова (ремонт участка тротуара (тропиночная сеть по зеленой зоне) от пересечений с ул. Попова до Нехинской ул.) в Великом Новгороде.

Вид и характер дорожных работ: Срезка поверхностного слоя а/б дорожных покрытий, разборка покрытий и оснований а/б, устройства покрытия из горячих а/б смесей, регулирование высотного положения крышек колодцев, установка бортовых камней.

Сроки проведения работ:

ЗАКАЗЧИК
АО "СМУ-57"
Генеральный директор

А.А. Хаймин

20 г.

Нехинская ул.

Ул. Ломоносова

Ул. Ломоносова

Условные обозначения:

- Стойка с временными дорожными знаками
- Существующие дорожные знаки
- Информационный щит
- Барьерное ограждение
- Номер дома
- Ремонтируемый участок
- Здание

Примечания:

1. Схема разработана с учетом рекомендаций и требований ГОСТ Р 58350-2019, ОДМ 218.6.019-2016 и ГОСТ Р 52289-2019;
2. О дате и времени начала работ и полностью выставленной схеме, а также о дате и времени окончания работ и полного демонтажа сообщить в Комитет по управлению городским и дорожным хозяйством Администрации Великого Новгорода и по телефону ЕДС 8-800-550-80-53;
3. Экземпляр согласованной схемы ОДД будет передан в районное ГИБДД в соответствии с п. 4.4.2 ОДМ 218.6.019-2016;
4. Исключить наложение схем;
5. Дорожные рабочие должны быть одеты в спец. одежду оранжевого или желто-зеленого цвета со светоотражающими полосами и с указанием наименования подрядчика ООО "Регул плюс";
6. Дорожные знаки прибиты в соответствии с ГОСТ Р 52290-2004 и были установлены по ГОСТ Р 52289-2019, ГОСТ Р 58350-2019. Типоразмер дорожных знаков принимают по ГОСТ Р 52289-2019 (Таблица 1);
7. Дорожные знаки, противоречащие временной схеме ОДД, зачехляются;
8. Запрещающие дорожные знаки дублируются после каждого перекрестка в зоне производства работ;
9. По окончании работ технические средства организации дорожного движения незамедлительно демонтируются;
10. Установку техн. средств гарантирую _____ дата _____

Изм.	Кол.уч.	Лист	№ док	Подпись	Дата
Разработал				Мизаль А.Н.	
Проверил				Сабельников С.А.	
Утвердил					



Проект организации дорожного движения и ограждение места производства работ по ремонту участка автомобильной дороги: ул. Ломоносова (ремонт участка тротуара (тропиночная сеть по зеленой зоне) от пересечений с ул. Попова до Нехинской ул.) в Великом Новгороде
Схема организации движения и ограждения мест производства работ на тротуаре Масштаб 1:500

Стадия	Лист	Листов
П	1	4
ООО "Регул плюс"		

ЗАКАЗЧИК
АО "СМУ-57"
Генеральный директор

А.А. Хаймин

20 г.

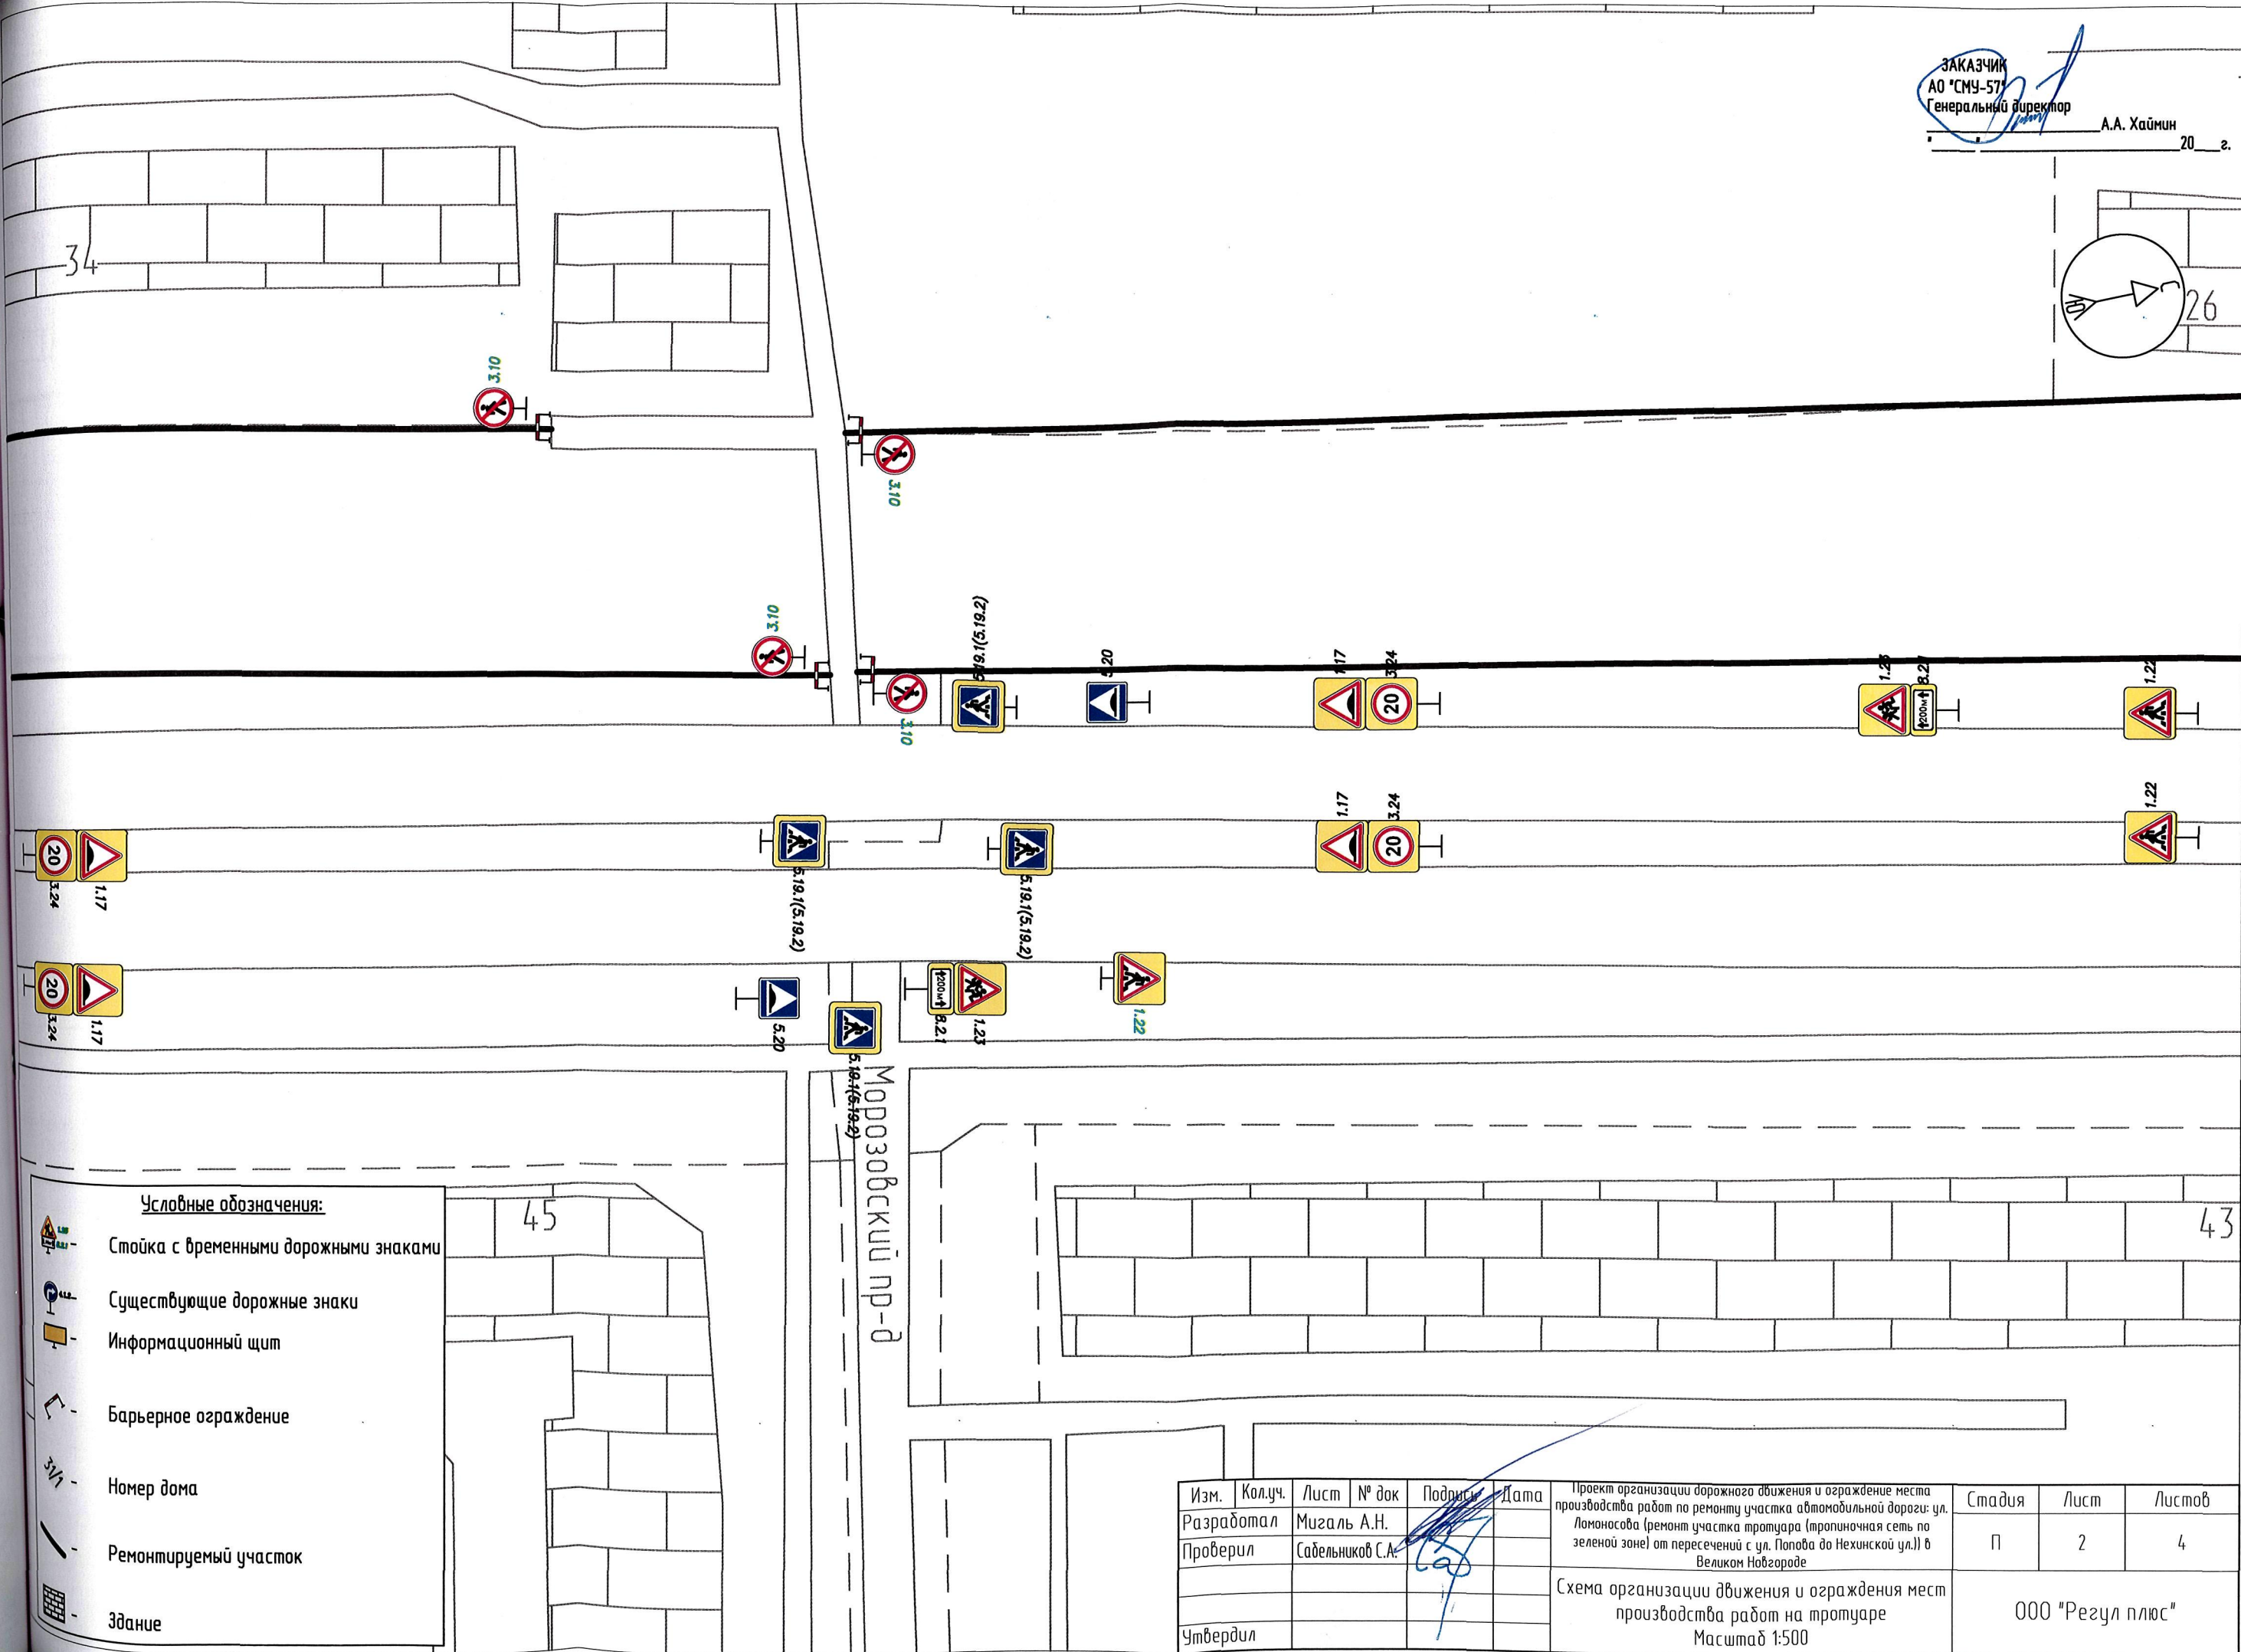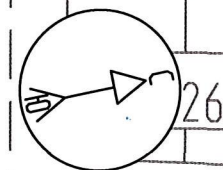

Условные обозначения:

- Стойка с временными дорожными знаками
- Существующие дорожные знаки
- Информационный щит
- Барьерное ограждение
- Номер дома
- Ремонтируемый участок
- Здание



Изм.	Кол.уч.	Лист	№ док	Подпись	Дата	Проект организации дорожного движения и ограждение места производства работ по ремонту участка автомобильной дороги: ул. Ломоносова (ремонт участка тротуара (тропиночная сеть по зеленой зоне) от пересечений с ул. Попова до Нехинской ул.) в Великом Новгороде	Стадия	Лист	Листов
Разработал		Мигаль А.Н.					П	2	4
Проверил		Садельников С.А.							
Утвердил						Схема организации движения и ограждения мест производства работ на тротуаре Масштаб 1:500			

ООО "Резул плюс"

ЗАКАЗЧИК
АО "СМУ-57"
Генеральный директор


А.А. Хаймин 20__ г.

24/1

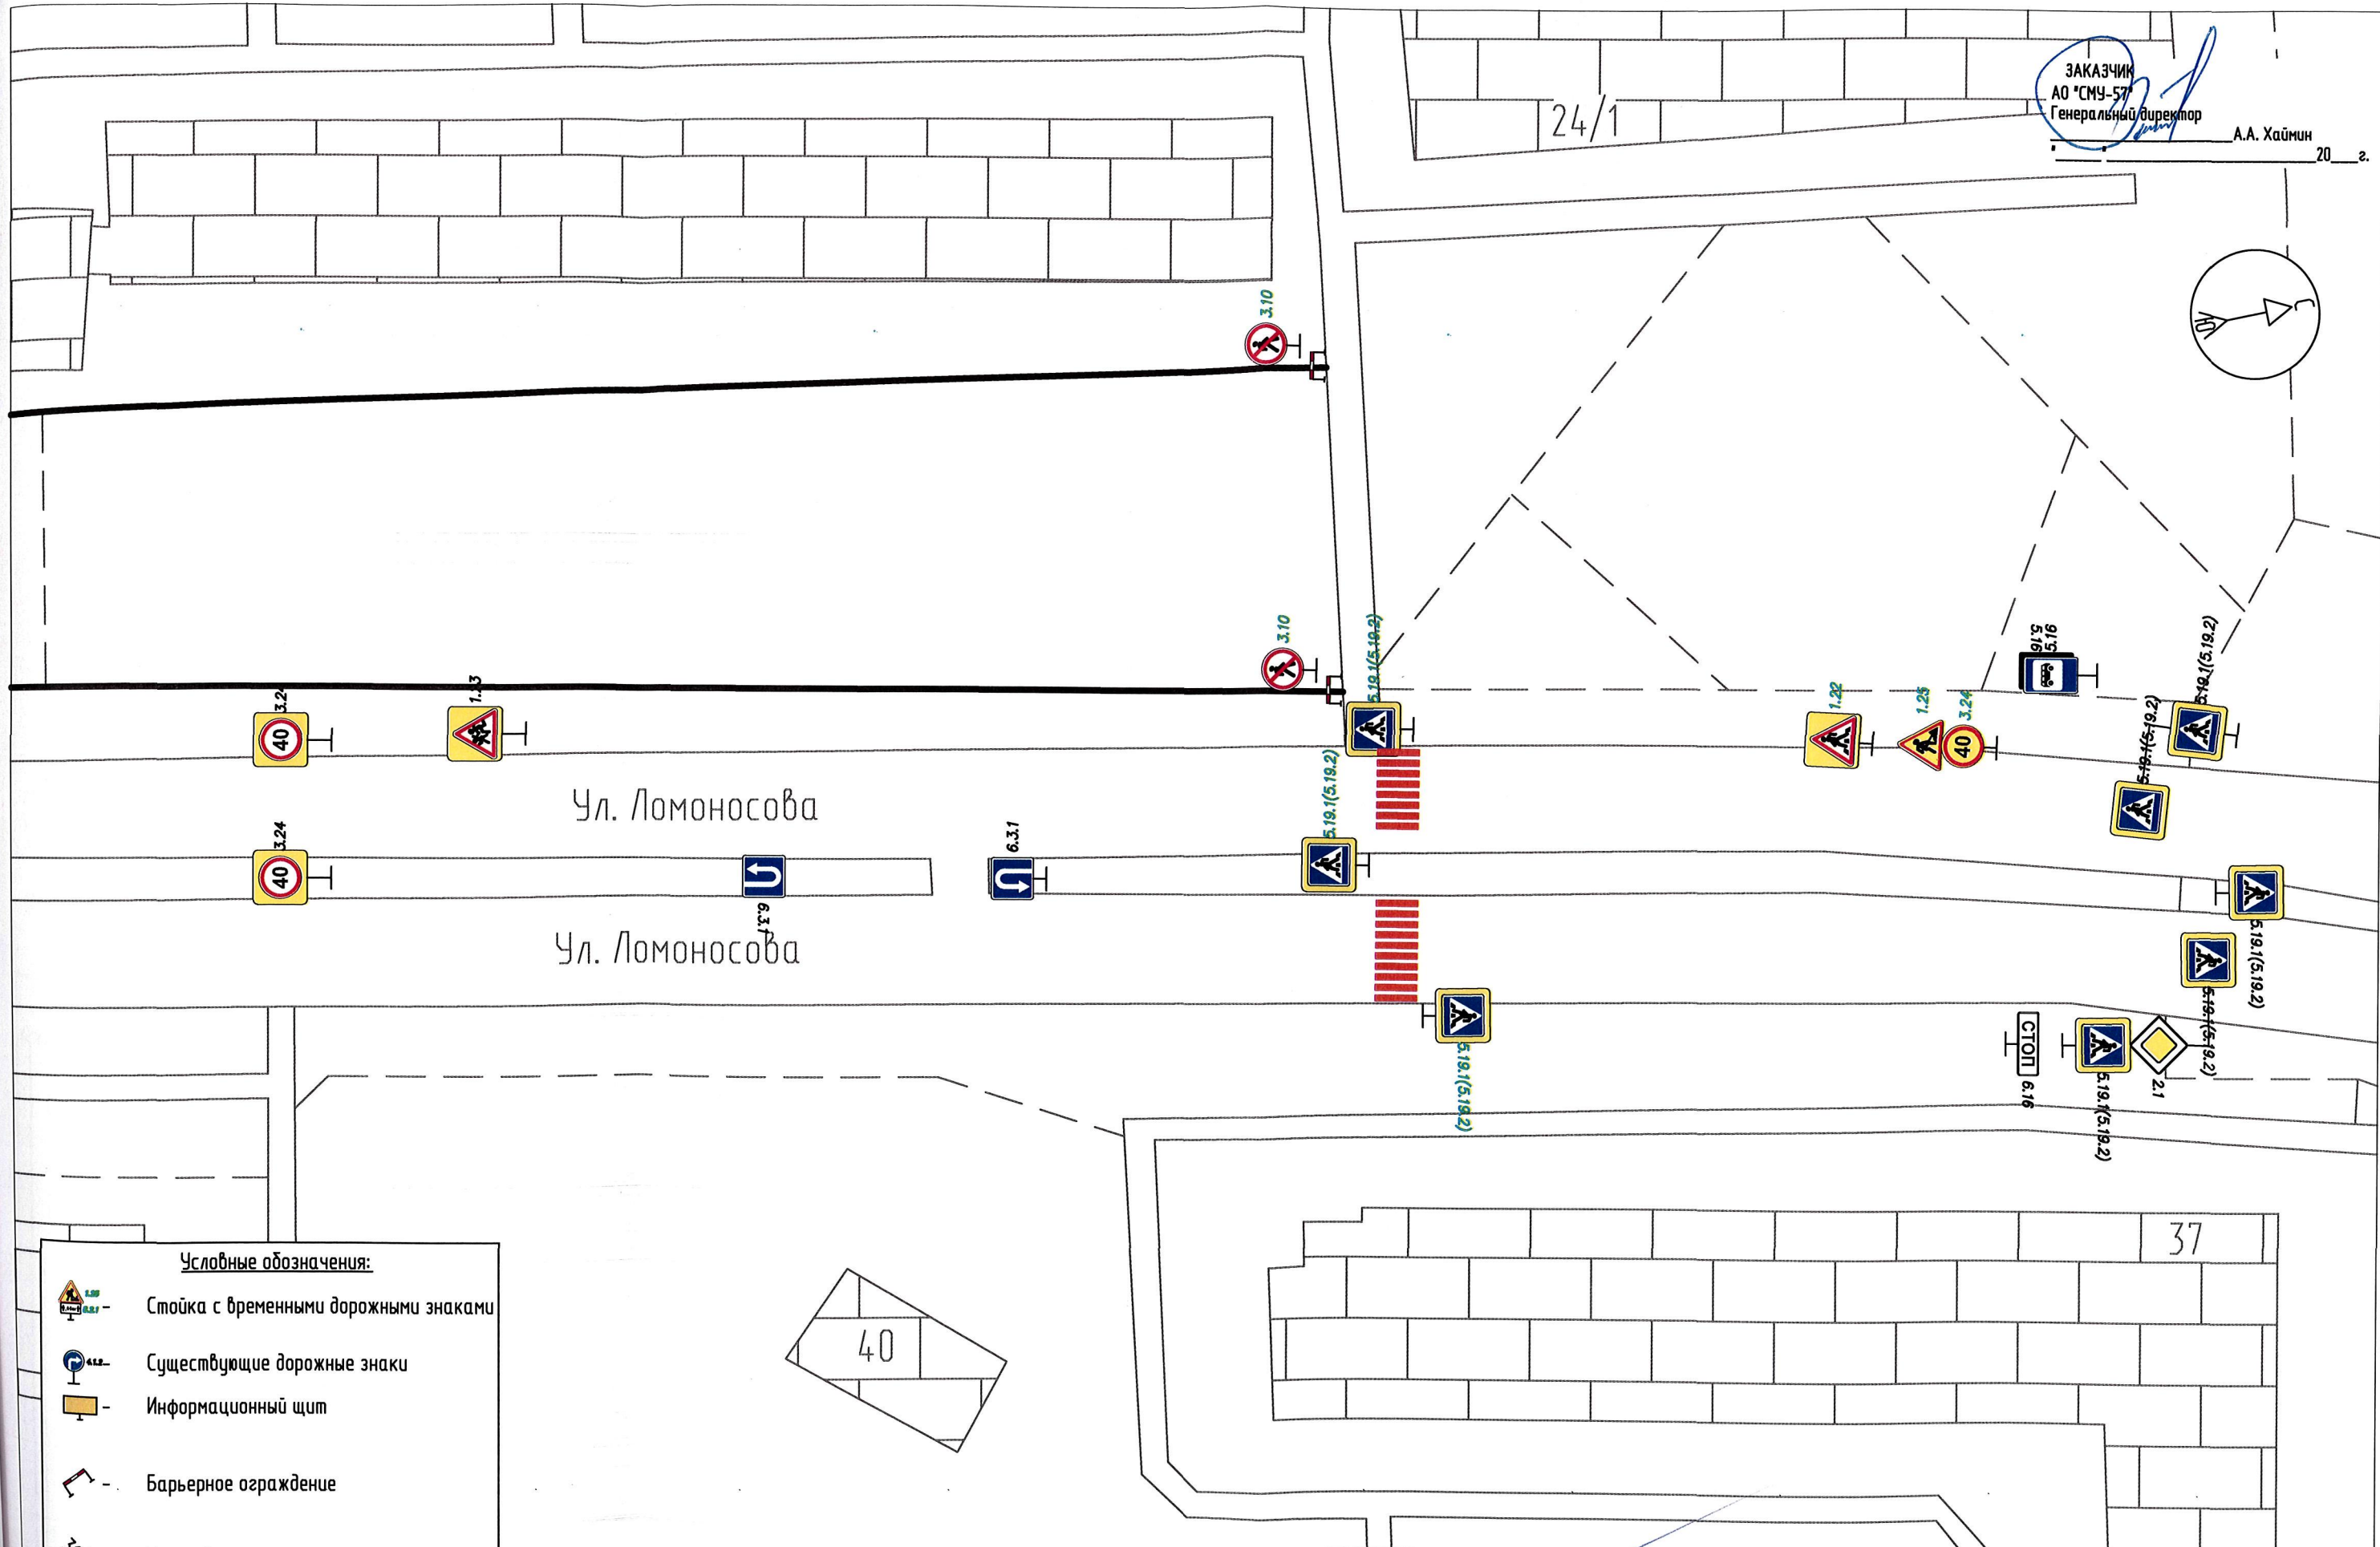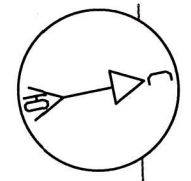

Условные обозначения:


-  Стойка с временными дорожными знаками
-  Существующие дорожные знаки
-  Информационный щит
-  Барьерное ограждение
-  Номер дома
-  Ремонтируемый участок
-  Здание

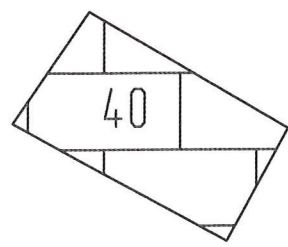



Изм.	Кол.уч.	Лист	№ док	Подпись	Дата	Проект организации дорожного движения и ограждение места производства работ по ремонту участка автомобильной дороги: ул. Ломоносова (ремонт участка тротуара (тропиночная сеть по зеленой зоне) от пересечений с ул. Попова до Нехинской ул.) в Великом Новгороде	Стадия	Лист	Листов
Разработал		Мигаль А.Н.					П	3	4
Проверил		Сабельников С.А.							
Утвердил						Схема организации движения и ограждения мест производства работ на тротуаре Масштаб 1:500			

ООО "Регул плюс"

20

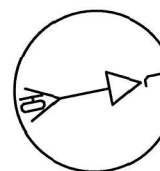

Условные обозначения:

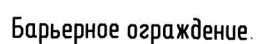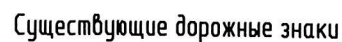

31/1 - Номер дома



Изм.	Кол.уч.	Лист	№ док	Подпись	Дата	Проект организации дорожного движения и ограждение места производства работ по ремонту участка автомобильной дороги: ул. Ломоносова (ремонт участка тротуара (тропиночная сеть по зеленой зоне) от пересечений с ул. Папова до Нехинской ул.) в Великом Новгороде	Стадия	Лист	Листов
Разработал		Мигаль А.Н.					П	4	4
Проверил		Сабельников С.А.							
Утвердил						Схема организации движения и ограждения мест производства работ на тротуаре Масштаб 1:500	ООО "Резул плюс"		


3000 мм

РЕМОНТ

а/д ул.Ломоносова (тротуар (тропиночная сеть
по зеленой зоне) от пересечений с ул.Попова до
Нехинской ул.)

0,907 км

ПРОТЯЖЕННОСТЬ УЧАСТКА

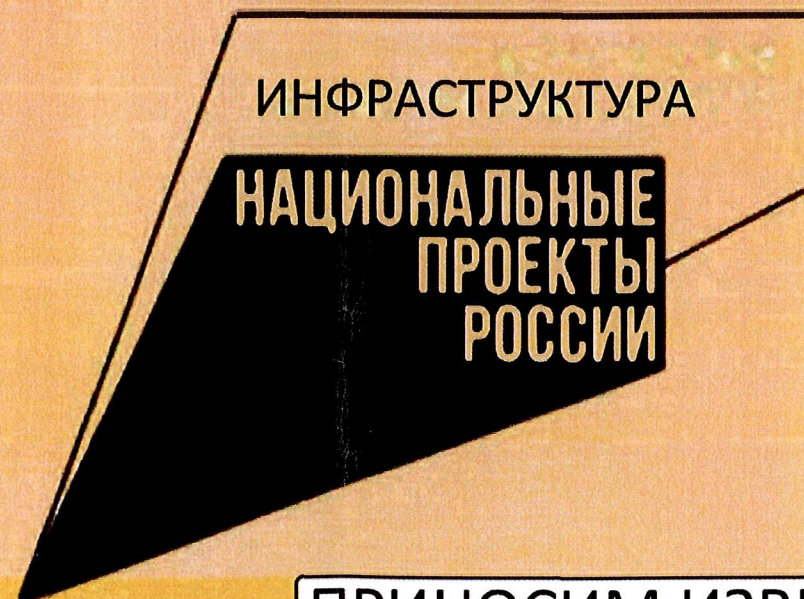

ПРИНОСИМ ИЗВИНЕНИЯ ЗА ПРИЧИНЕННЫЕ НЕУДОБСТВА

Заказчик: Комитет по управлению
городским и дорожным хозяйством
Администрации Великого Новгорода

Подрядчик: АО «СМУ-57»

Ответственный за производство работ:
Производитель работ Шумилова О.И.

Телефон +7(902) 283-97-98

Начало работ: 24.02.2025 г.

Завершение работ: 01.09.2025 г.

Изм.	Кол.уч.	Лист	№ док	Подпись	Дата	Проект организации дорожного движения и ограждение места производства работ по ремонту участка автомобильной дороги: ул. Ломоносова (ремонт участка тротуара (тропиночная сеть по зеленой зоне) от пересечений с ул. Попова до Нехинской ул.) в Великом Новгороде	Стадия	Лист	Листов
Разработал		Мигаль А.Н.					П	1	1
Проверил		Сабельников С.А.							
Утвердил						Макет информационного щита			


ООО "Резул плюс"

СХЕМА 1
Организация движения и ограждения мест производства дорожных работ в начале и конце ремонтируемого участка
Ул. Луговая (от Псковской ул. до ул. Арциховского) в Великом Новгороде

ЗАКАЗЧИК
АО "СМУ-57"
Генеральный директор

А.А. Хаймин

20 г.

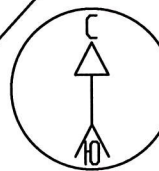

- Условные обозначения:**
- Стойка с временными дорожными знаками
 - Существующие дорожные знаки
 - Информационный щит
 - Ось дороги
 - Пикет
 - Номер дома
 - Ремонтируемый участок
 - Здание

Примечания:


1. Схема разработана с учетом рекомендаций и требований ГОСТ Р 58350-2019, ОДМ 218.6.019-2016 и ГОСТ Р 52289-2019;
2. О дате и времени начала работ и полностью выставленной схеме, а также о дате и времени окончания работ и полного демонтажа сообщить в Комитет по управлению городским и дорожным хозяйством Администрации Великого Новгорода и по телефону ЕДС 8-800-550-80-53;
3. Экземпляр согласованной схемы ОДД будет передан в районное ГИБДД в соответствии с п. 4.4.2 ОДМ 218.6.019-2016;
4. Исключить наложение схем;
5. Дорожные рабочие должны быть одеты в спец. одежду оранжевого или желто-зеленого цвета со светоотражающими полосами и с указанием наименования подрядчика ООО "Резул плюс";
6. Дорожные знаки приведены в соответствие с ГОСТ Р 52290-2004 и были установлены по ГОСТ Р 52289-2019, ГОСТ Р 58350-2019. Типоразмер дорожных знаков принимают по ГОСТ Р 52289-2019 (Таблица 1);
7. Дорожные знаки, противоречащие временной схеме ОДД, зачехляются;
8. Запрещающие дорожные знаки дублируются после каждого перекрестка в зоне производства работ;
9. В случае возникновения заторов принять меры по их ликвидации: уменьшить рабочую зону, осуществлять пропуск транспорта в ручном режиме;
10. По окончании работ технические средства организации дорожного движения незамедлительно демонтируются;
11. Установку техн. средств гарантирую _____ дата _____

Изм.	Кол.уч.	Лист	№ док	Подпись	Дата
Разработал				Мизаль А.Н.	
Проверил				Садельников С.А.	
Утвердил					

Проект организации дорожного движения и ограждение места производства работ Луговая ул. (от Псковской ул. до ул. Арциховского) в Великом Новгороде

Организация движения и ограждения мест производства дорожных работ в начале и конце ремонтируемого участка
Масштаб 1:500


Стадия	Лист	Листов
П	1	6
ООО "Резул плюс"		

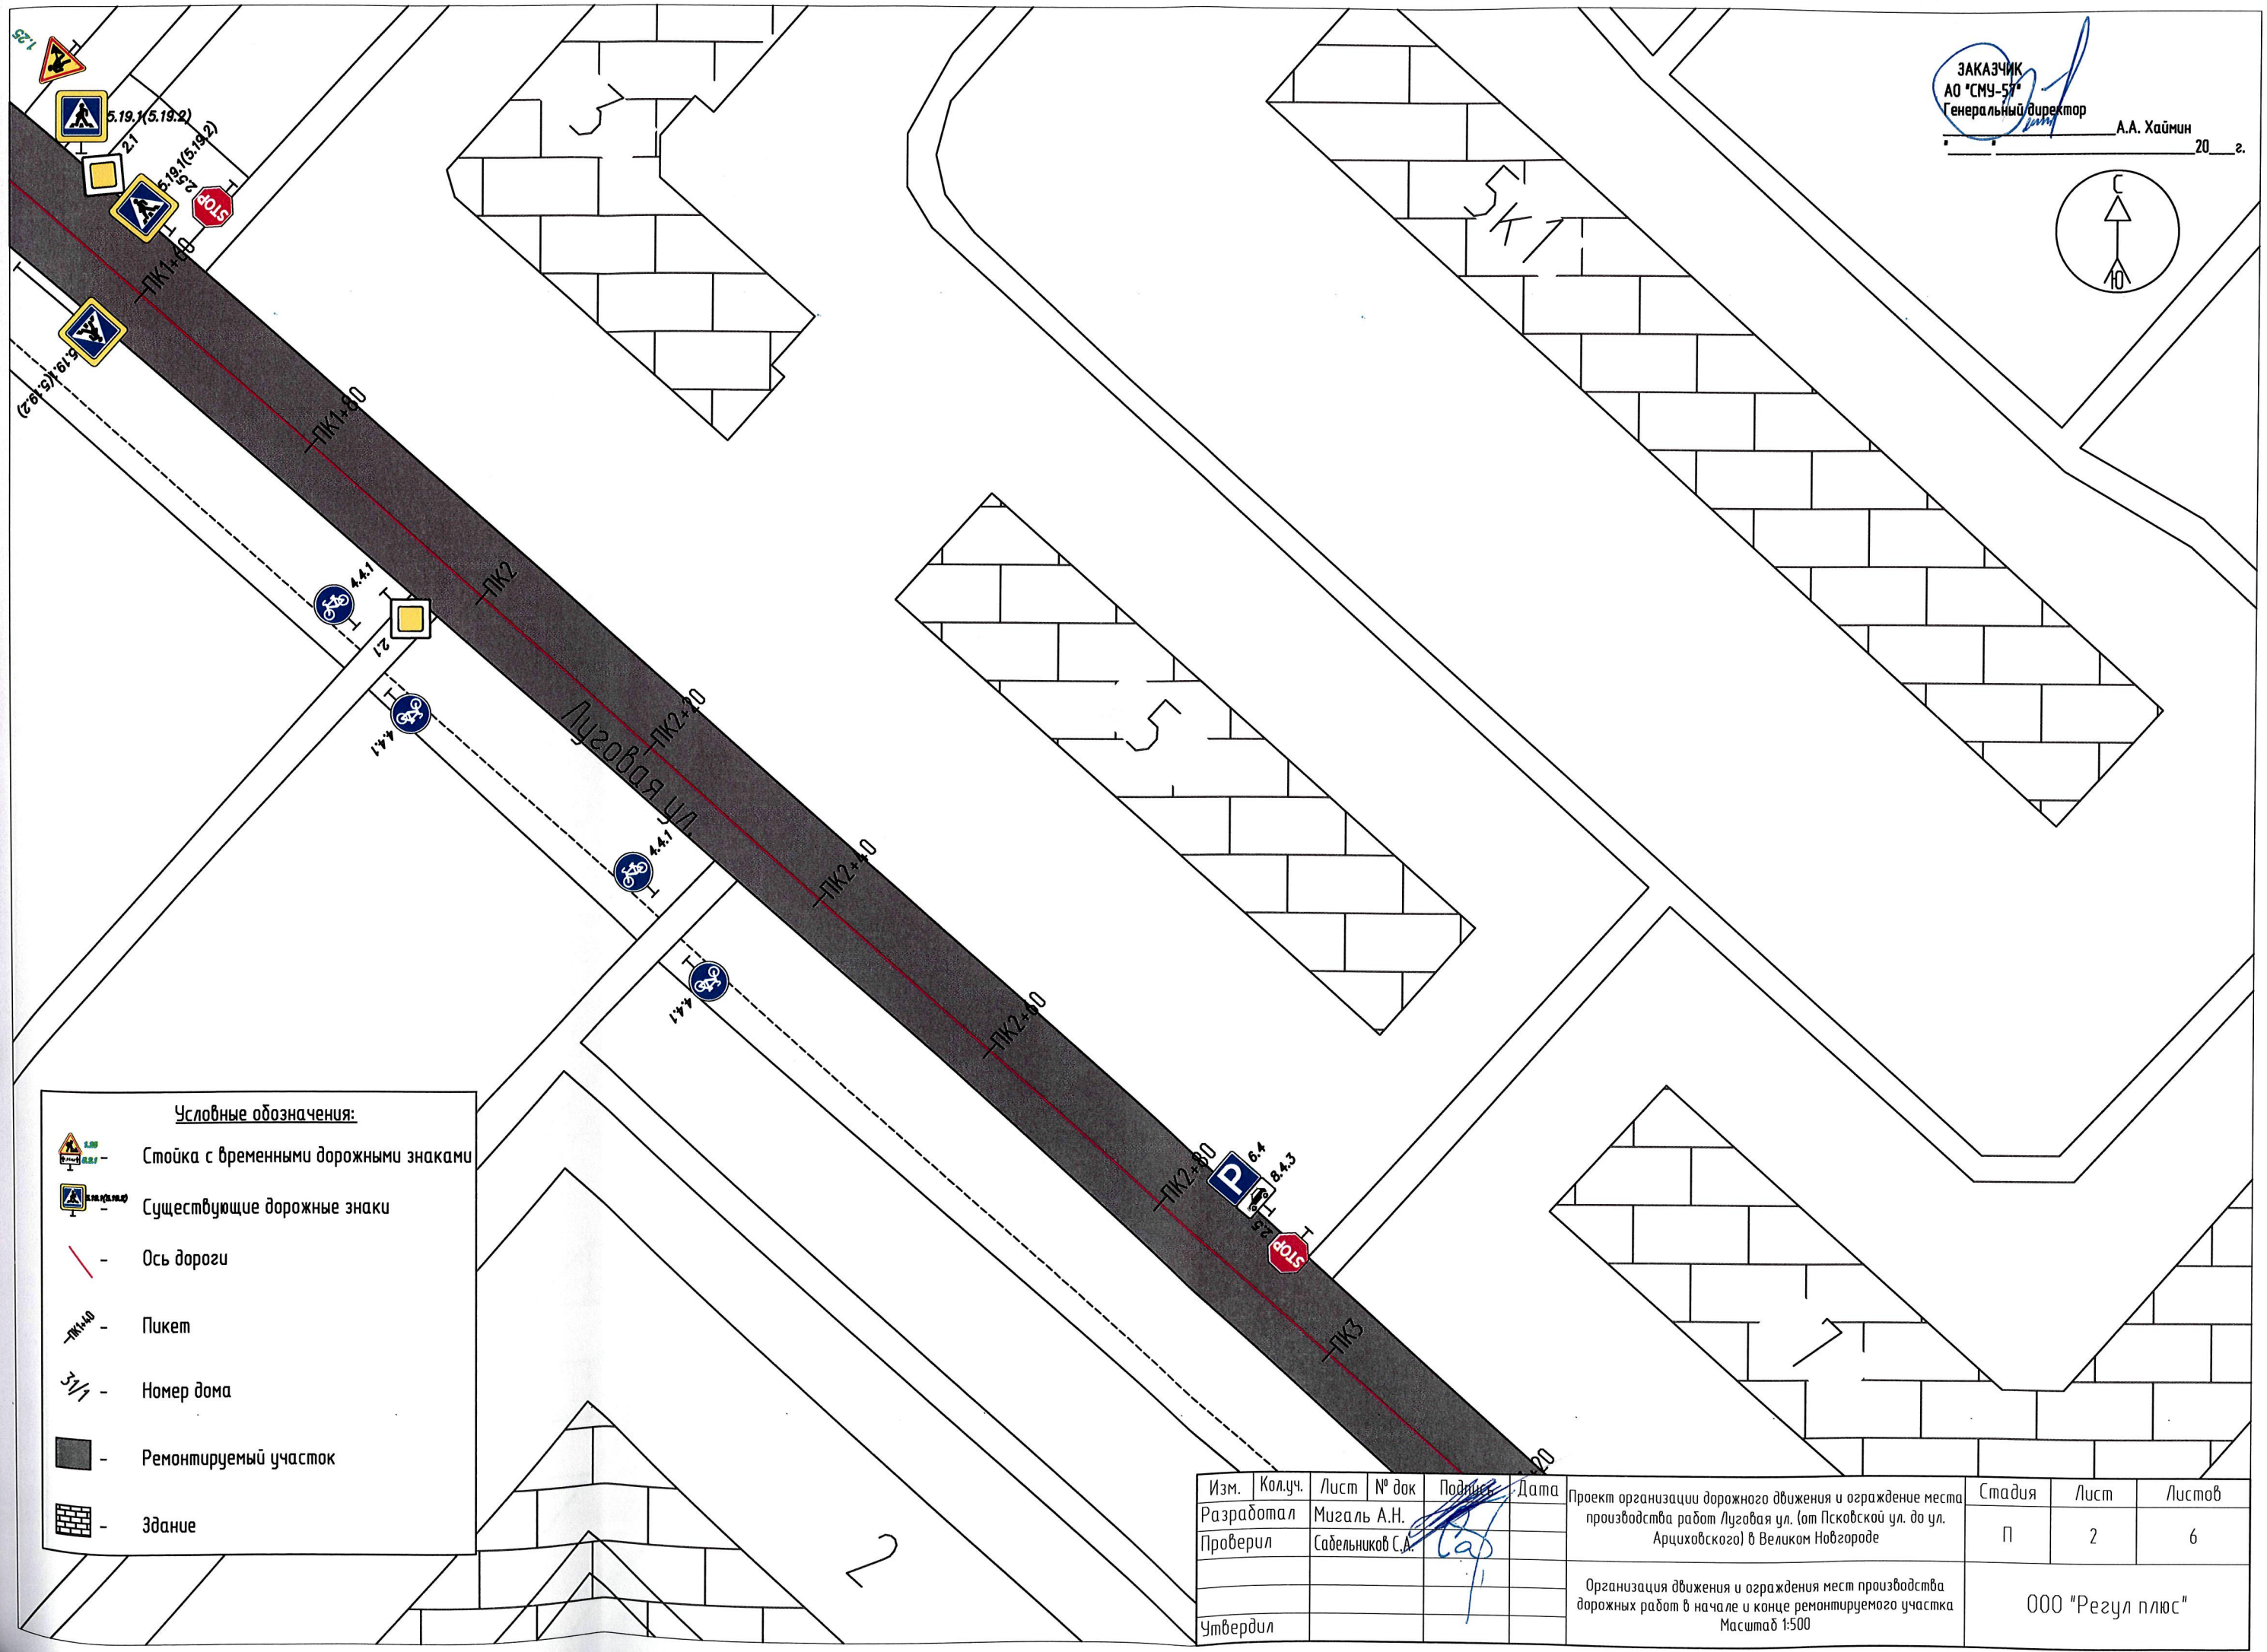

- Условные обозначения:
- Стойка с временными дорожными знаками
 - Существующие дорожные знаки
 - Ось дороги
 - Пикет
 - Номер дома
 - Ремонтируемый участок
 - Здание

Изм.	Кол.уч.	Лист	№ док	Подпись	Дата	Проект организации дорожного движения и ограждение места производства работ Луговая ул. (от Псковской ул. до ул. Арциховского) в Великом Новгороде	Стадия	Лист	Листов
Разработал		Мигаль А.Н.					П	2	6
Проверил		Садельников С.А.							
Утвердил						Организация движения и ограждения мест производства дорожных работ в начале и конце ремонтируемого участка Масштаб 1:500	ООО "Регул плюс"		

ЗАКАЗЧИК
АО "СМУ-57"
Генеральный директор
А.А. Хаймин
20__ г.


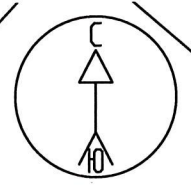


Каберова-Власьевская ул.

Луговая ул.

- Условные обозначения:**
- Стойка с временными дорожными знаками
 - Существующие дорожные знаки
 - Ось дороги
 - Пикет
 - Номер дома
 - Ремонтируемый участок
 - Здание

Изм.	Кол.уч.	Лист	№ док	Подпись	Дата	Проект организации дорожного движения и ограждение места производства работ Луговая ул. (от Псковской ул. до ул. Арциховского) в Великом Новгороде	Стадия	Лист	Листов
Разработал		Мигаль А.Н.					П	3	6
Проверил		Садельников С.А.							
Утвердил						Организация движения и ограждения мест производства дорожных работ в начале и конце ремонтируемого участка Масштаб 1:500			
							ООО "Резул плюс"		

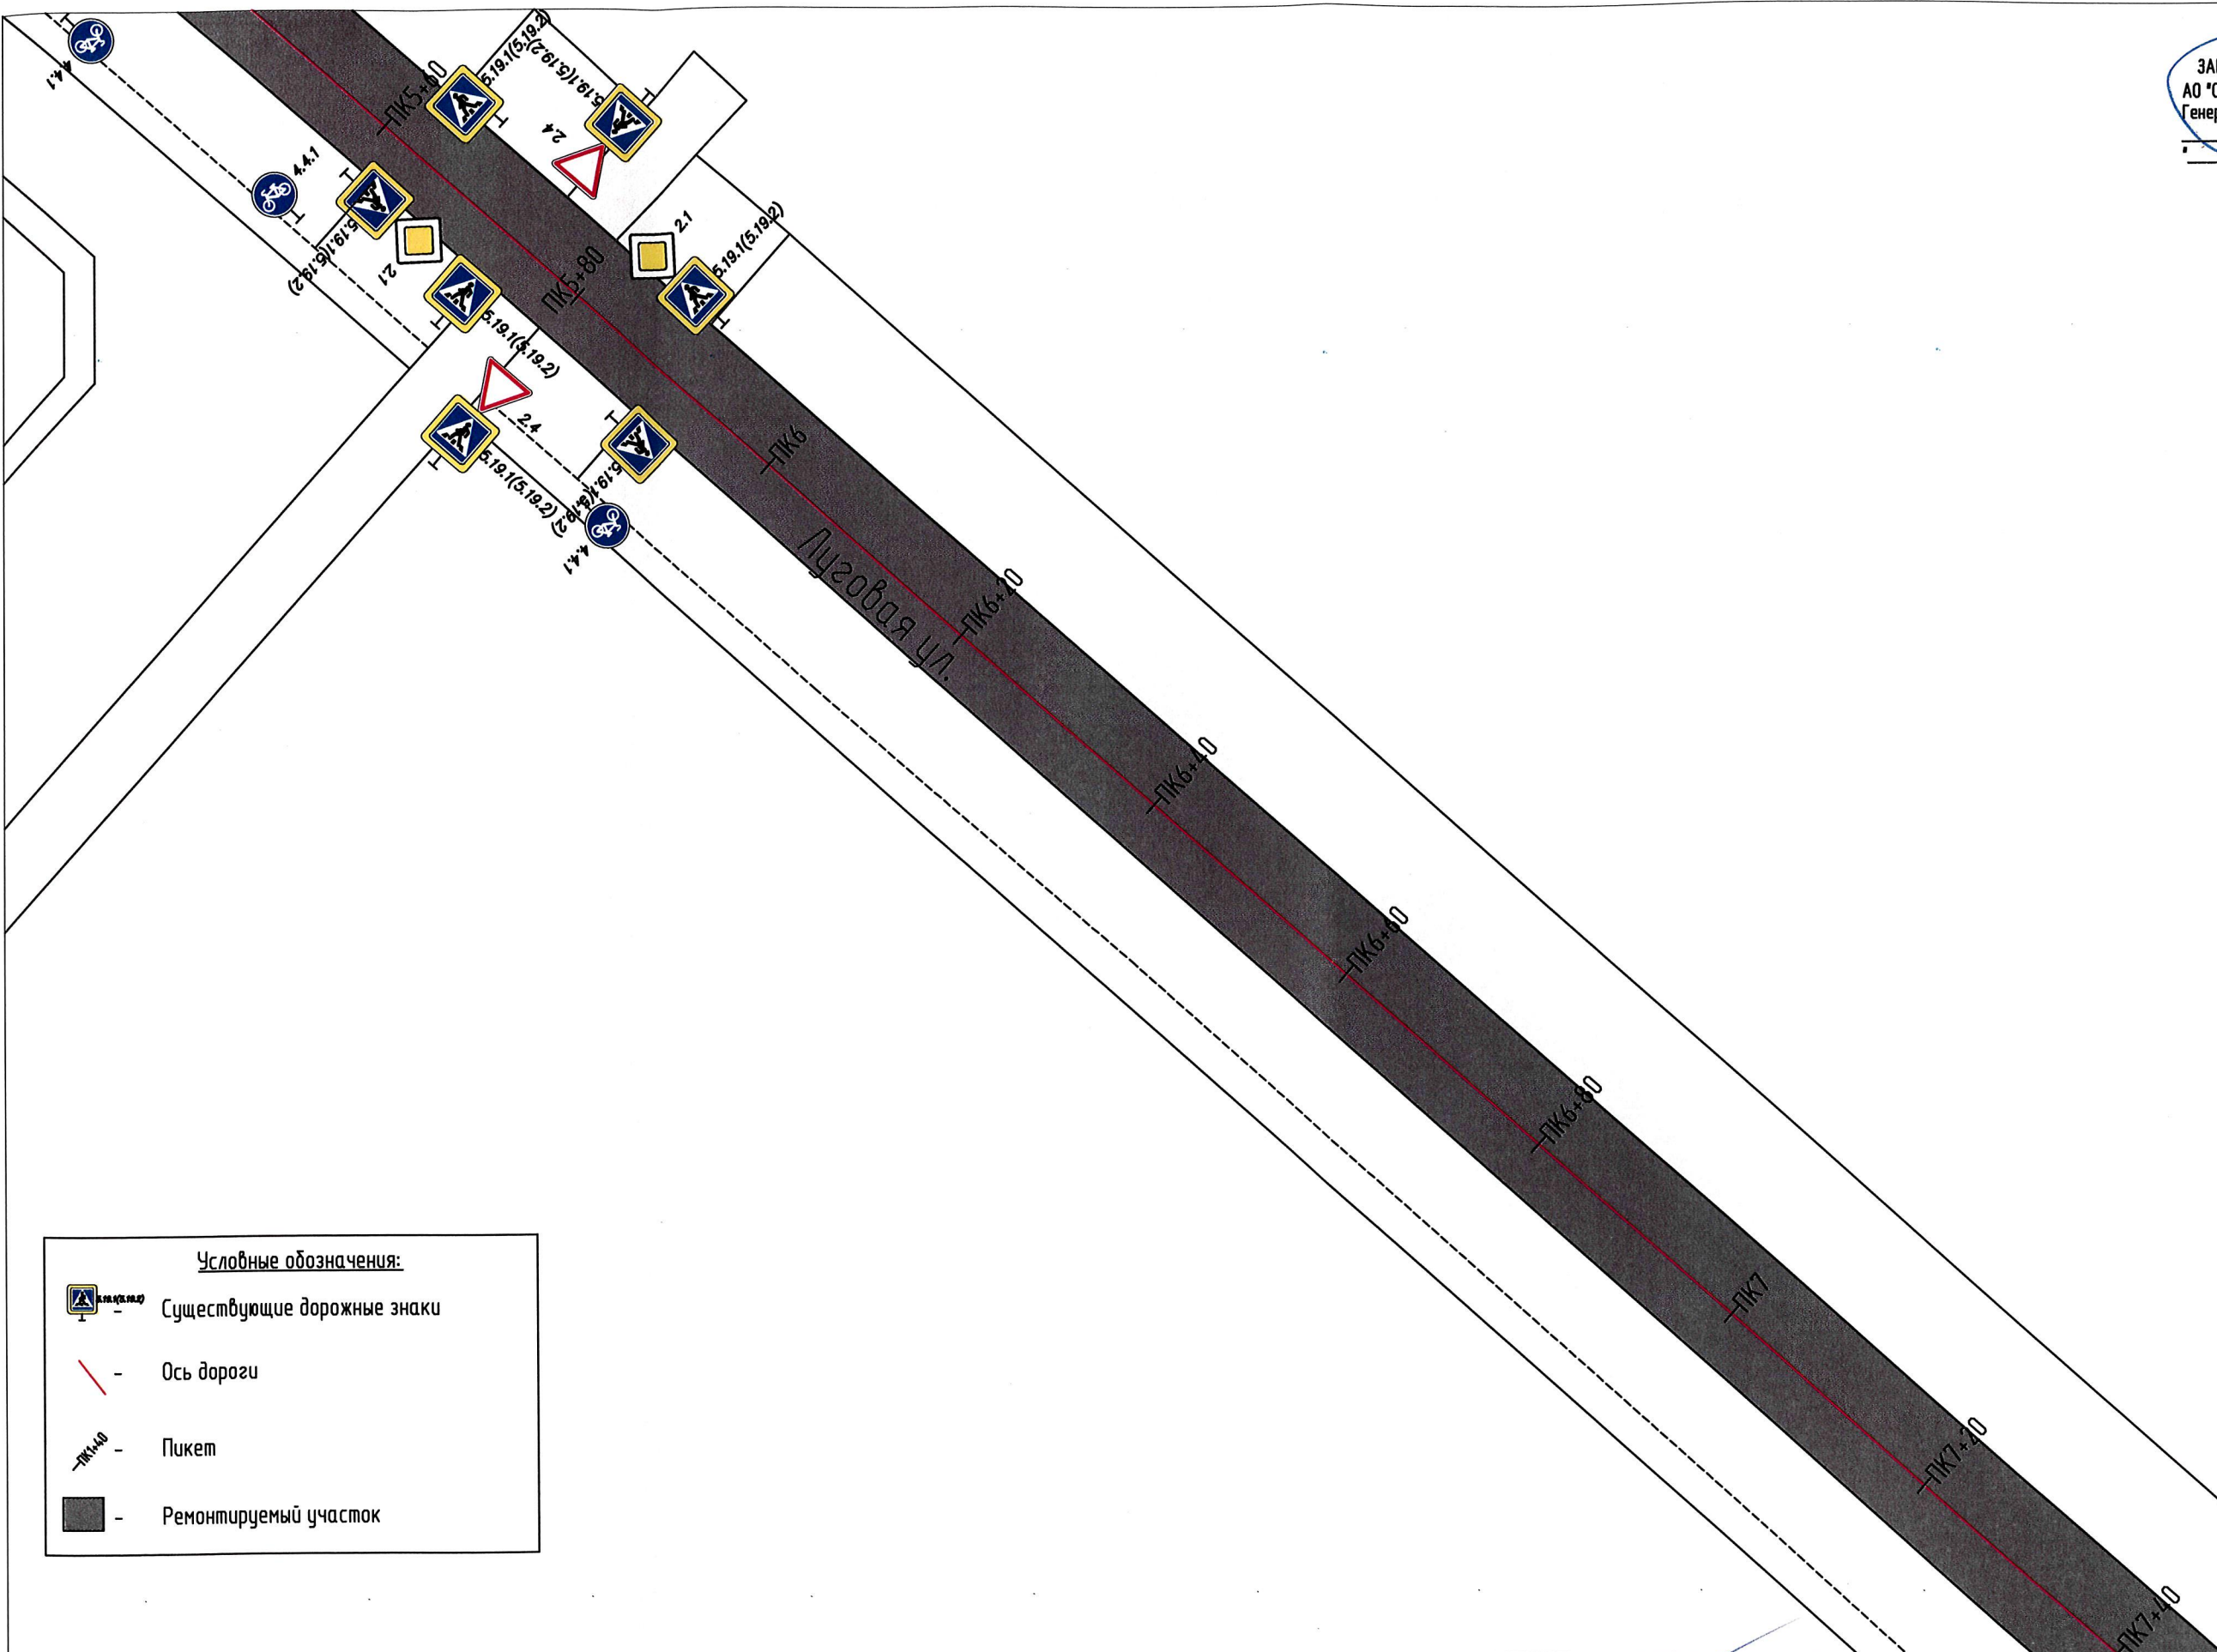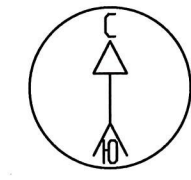

Условные обозначения:

Существующие дорожные знаки


Ось дороги

Пикет

Ремонтируемый участок


Изм.	Кол.уч.	Лист	№ док	Подпись	Дата	Проект организации дорожного движения и ограждение места производства работ Луговая ул. (от Псковской ул. до ул. Арцхибаского) в Великом Новгороде	Стадия	Лист	Листов
Разработал		Мигаль А.Н.					П	4	6
Проверил		Сабельников С.А.							
Утвердил						Организация движения и ограждения мест производства дорожных работ в начале и конце ремонтируемого участка Масштаб 1:500	ООО "Резул плюс"		


ЗАКАЗЧИК
АО "СМУ-57"
Генеральный директор
А.А. Хаймин
20__ г.

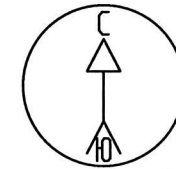

Условные обозначения:


-  - Существующие дорожные знаки
-  - Ось дороги
-  - Пикет
-  - Ремонтируемый участок
-  - Здание

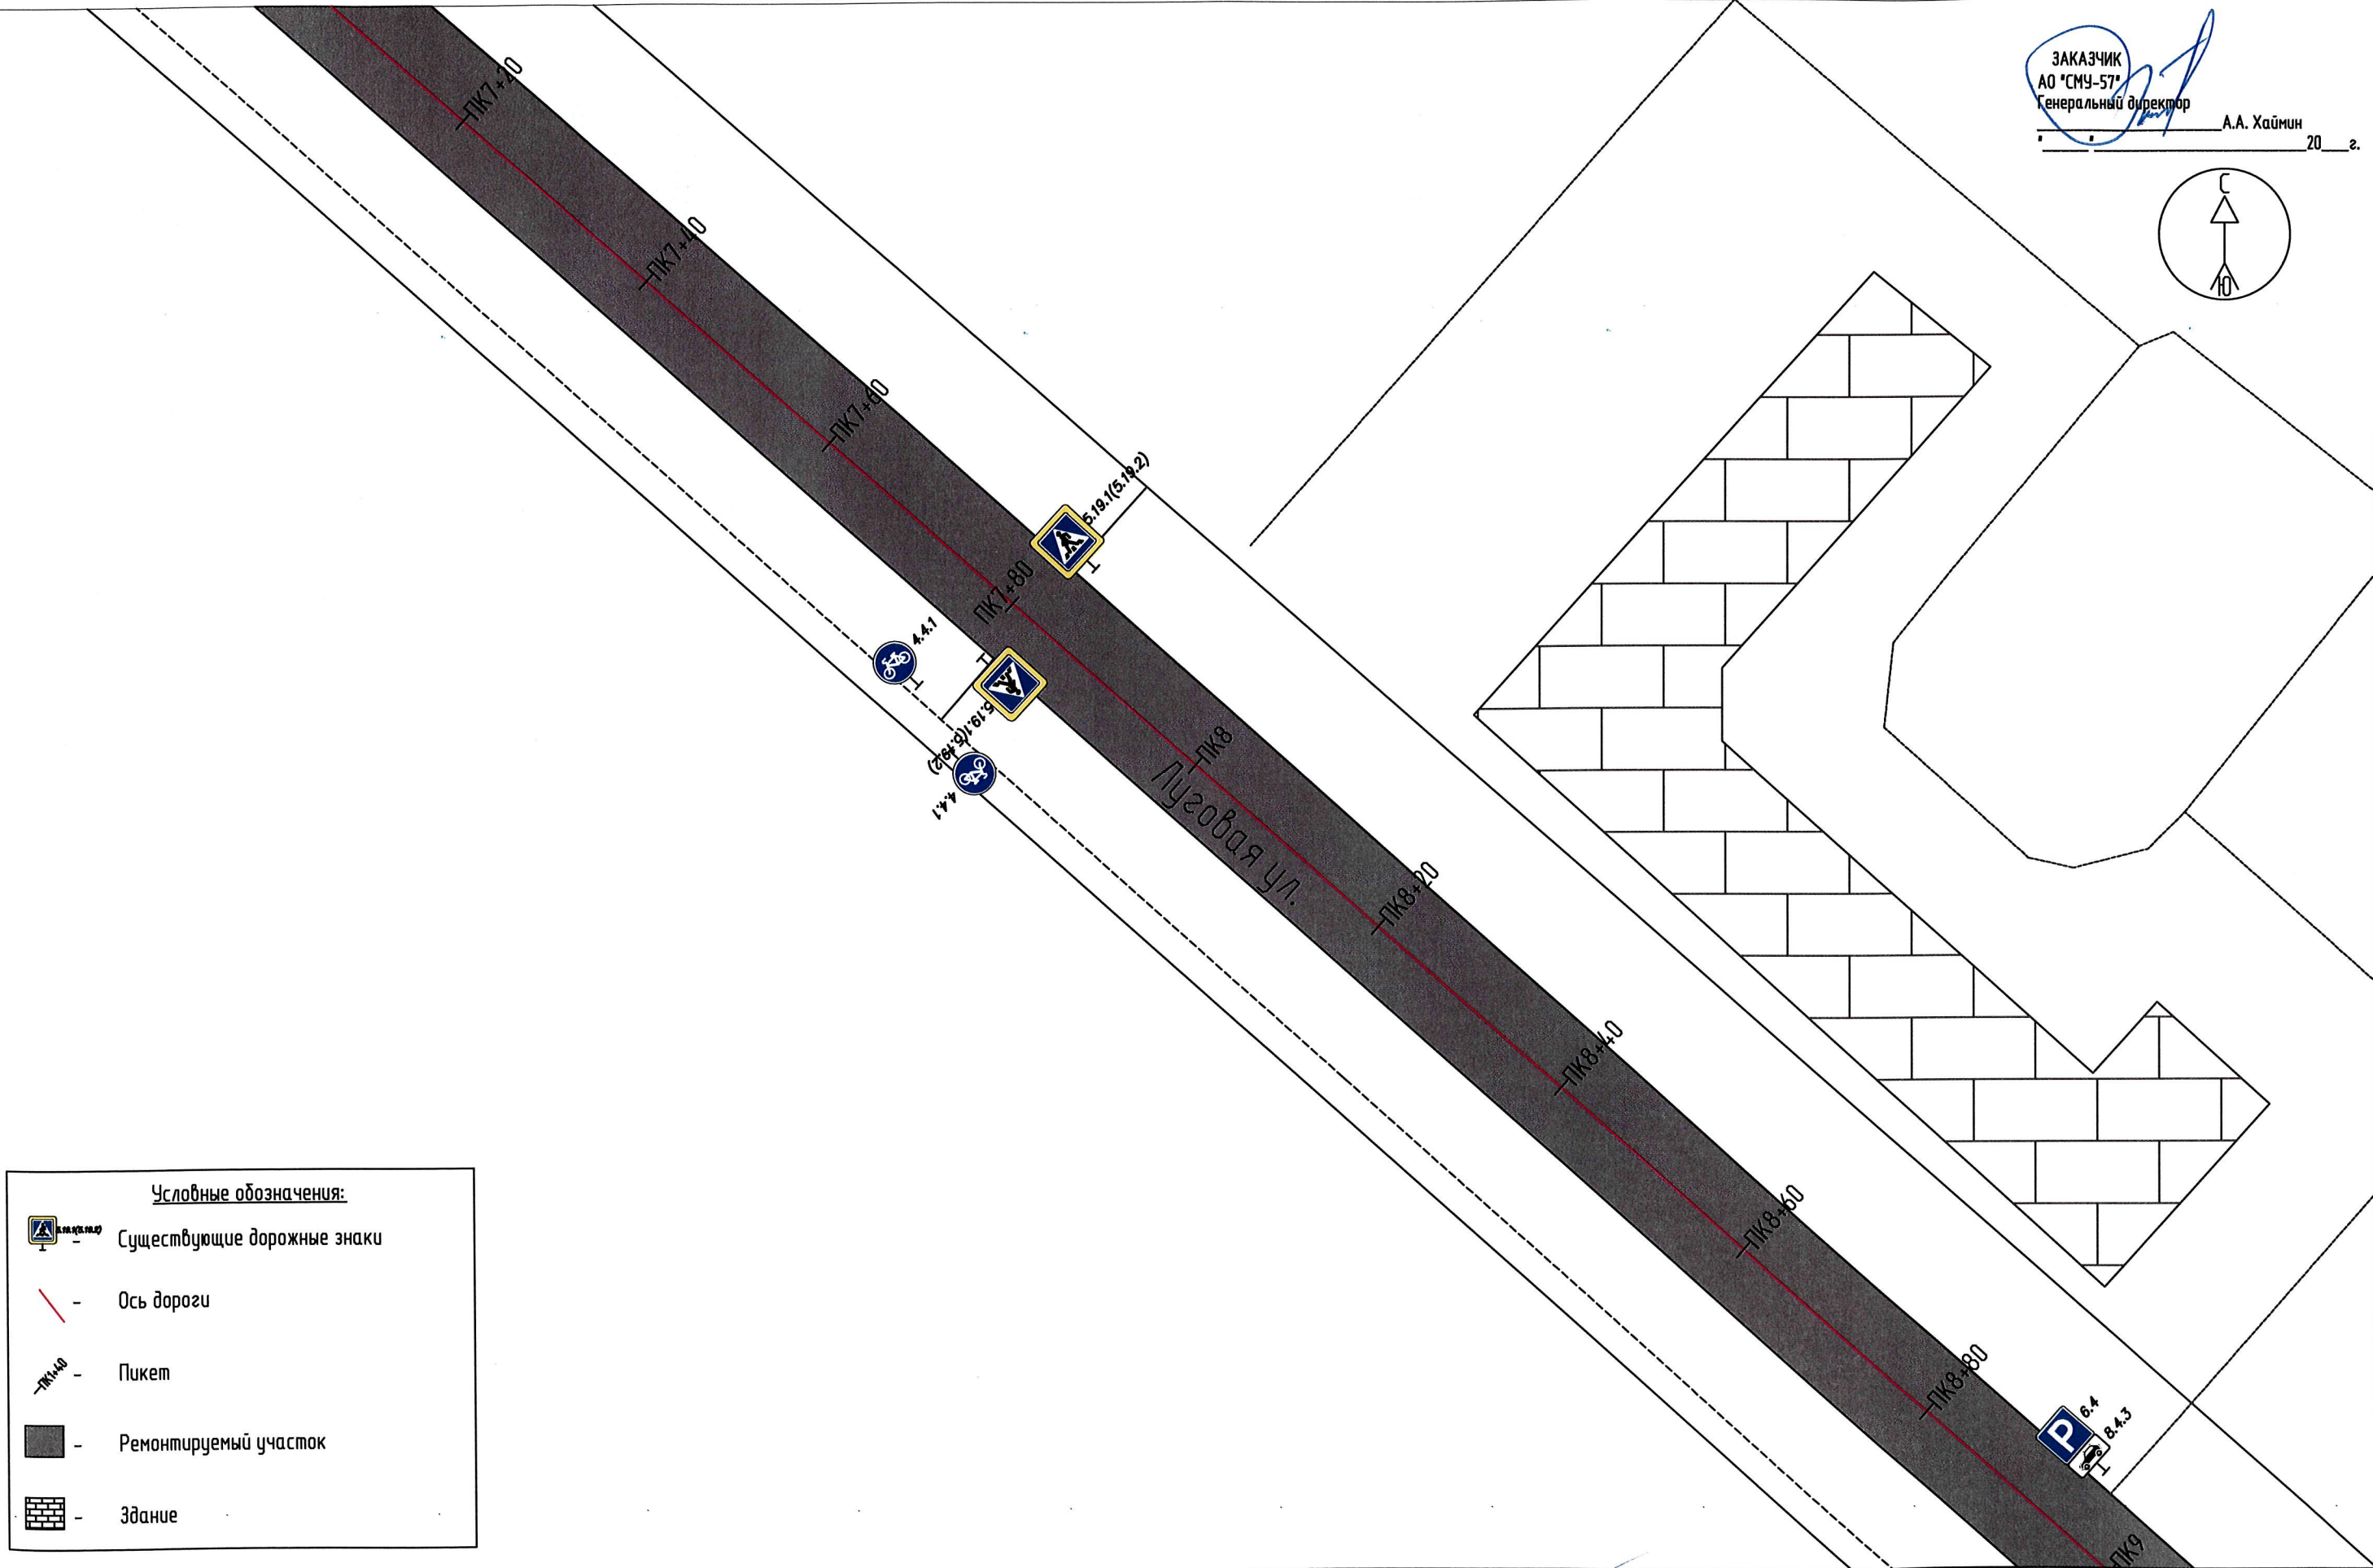

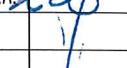Изм.	Кол.уч.	Лист	№ док	Подпись	Дата	Проект организации дорожного движения и ограждение места производства работ Луговая ул. (от Псковской ул. до ул. Арциховского) в Великом Новгороде	Стадия	Лист	Листов
Разработал		Мигаль А.Н.					П	5	6
Проверил		Садельников С.А.							
Утвердил						Организация движения и ограждения мест производства дорожных работ в начале и конце ремонтируемого участка Масштаб 1:500	ООО "Резул плюс"		

Условные обозначения:

- Стойка с временными дорожными знаками
- Существующие дорожные знаки
- Информационный щит
- Ось дороги
- Пикет
- Ремонтируемый участок
- Здание

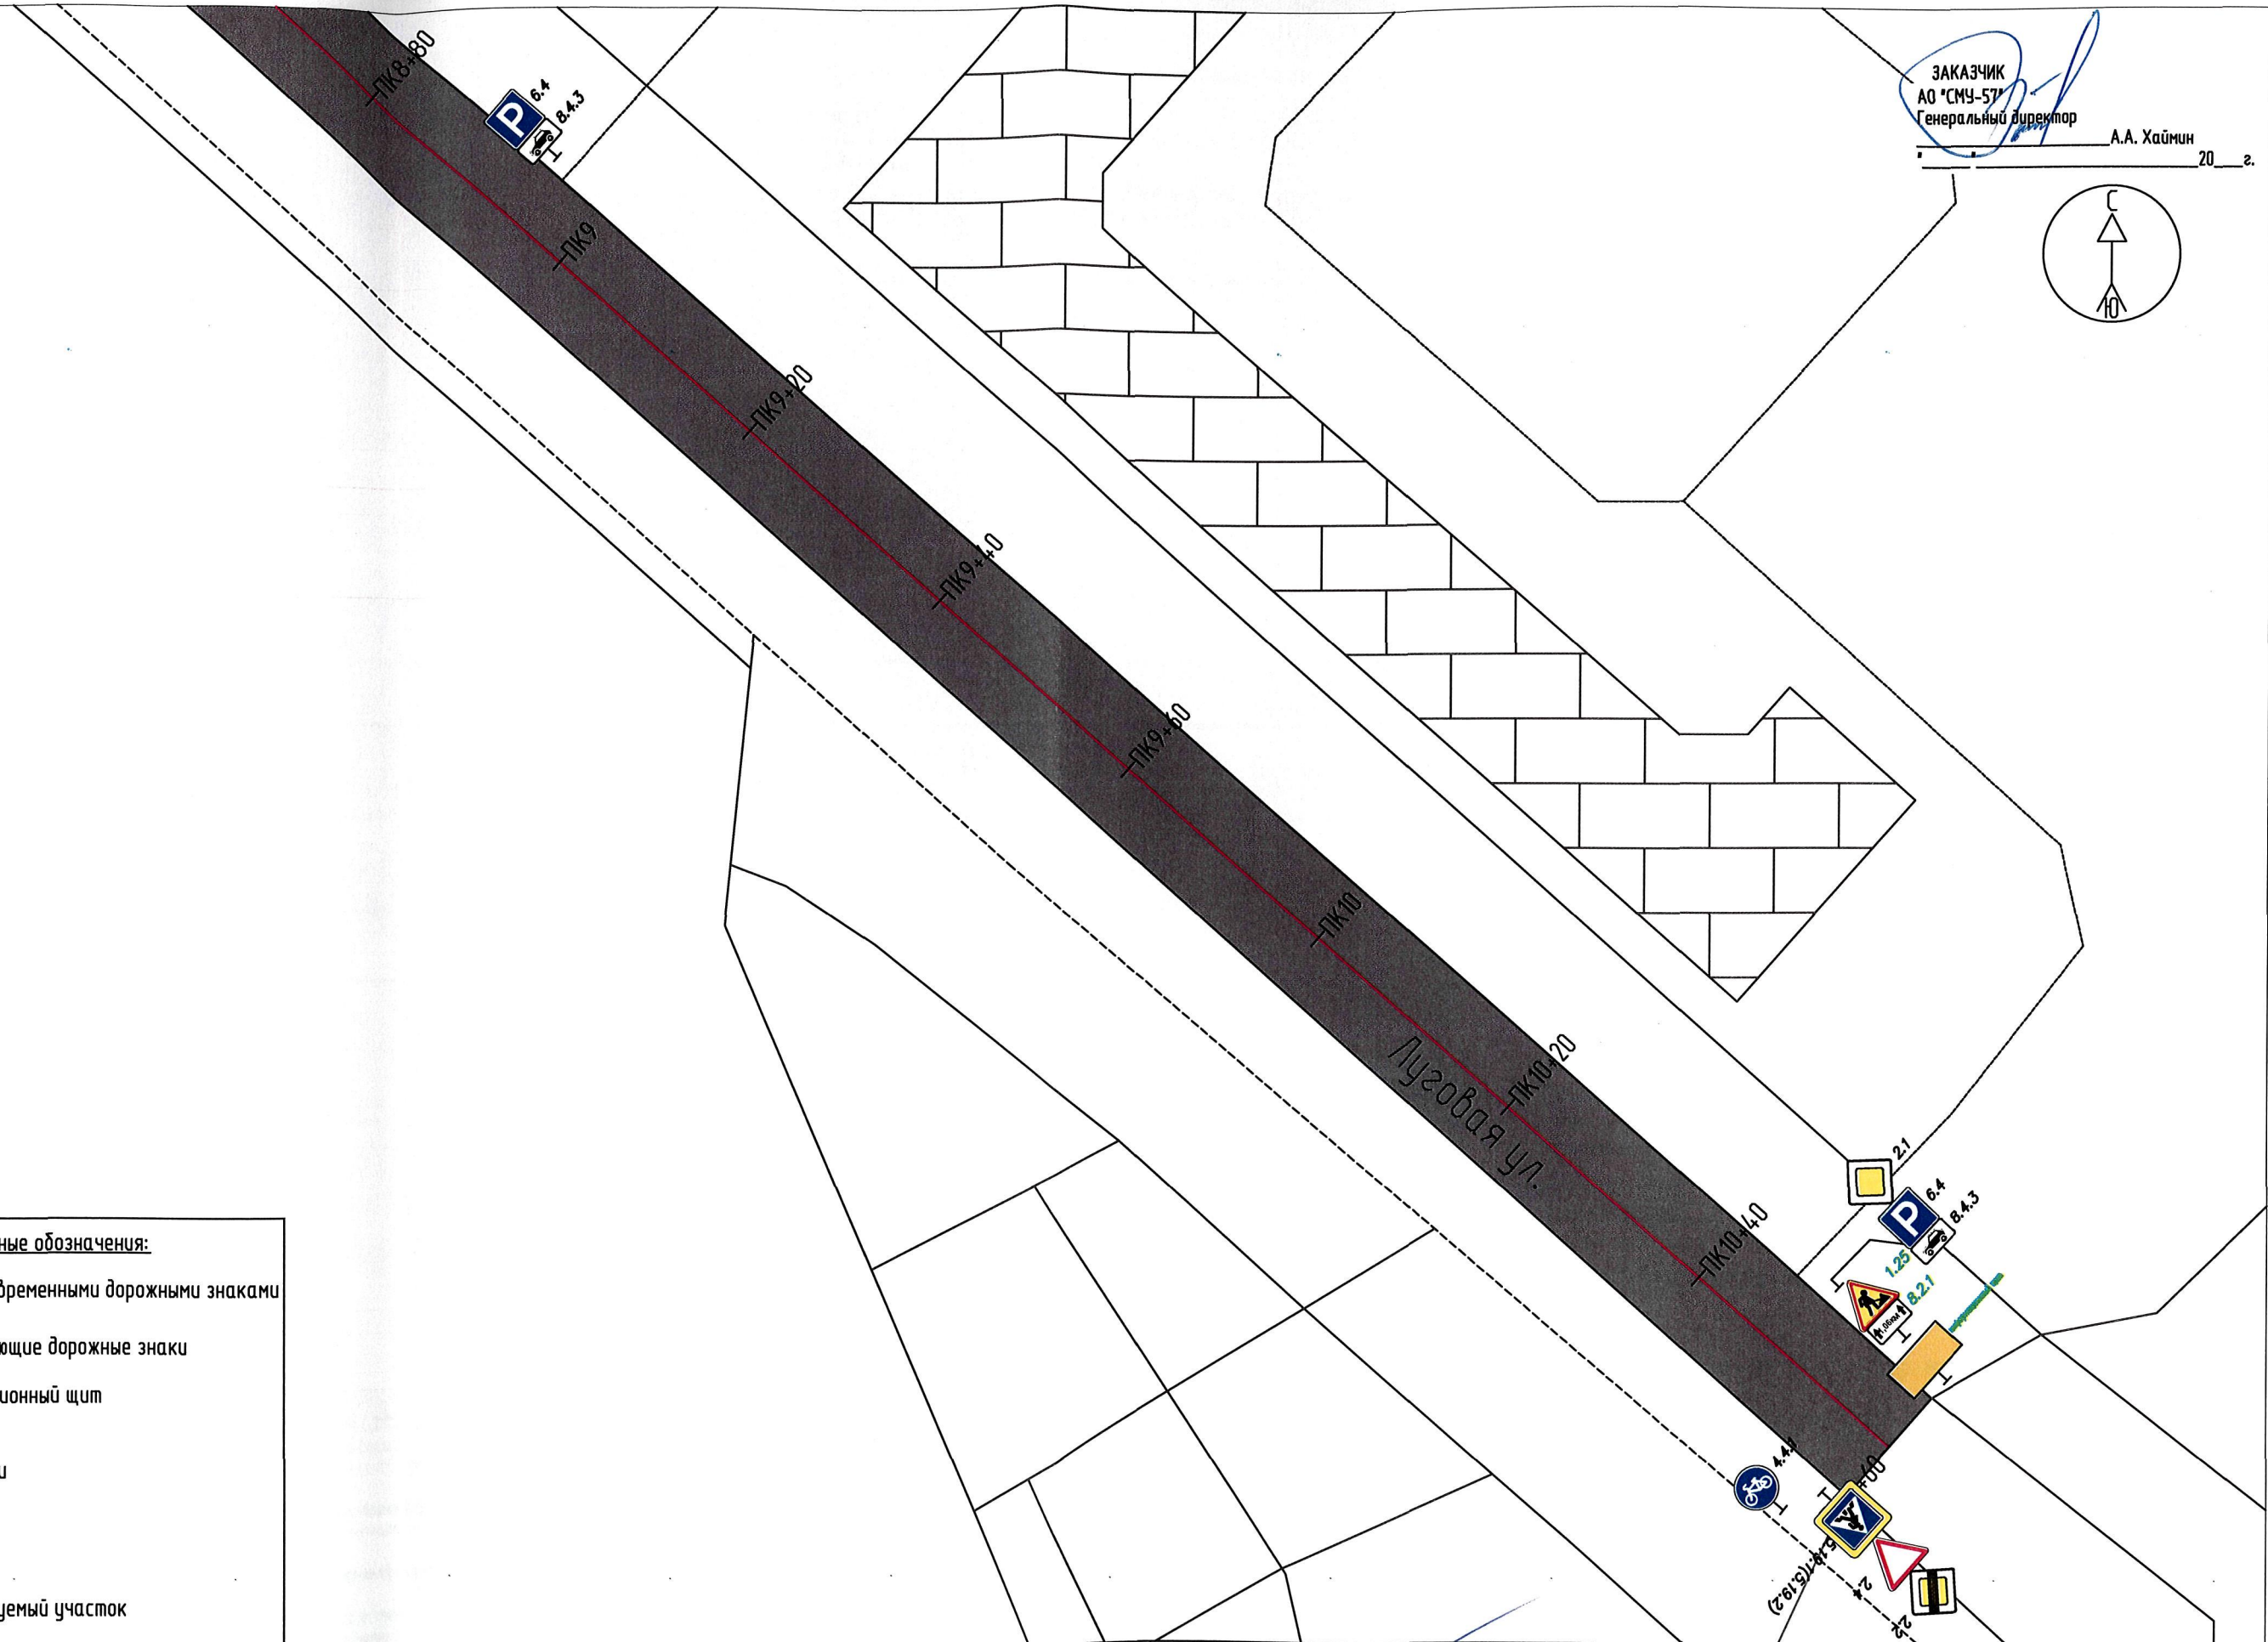

Изм.	Кол.уч.	Лист	№ док	Подпись	Дата	Проект организации дорожного движения и ограждение места производства работ Луговая ул. (от Псковской ул. до ул. Арциховского) в Великом Новгороде	Стадия	Лист	Листов
Разработал				Мигаль А.Н.			П	6	6
Проверил				Садельников С.А.					
Утвердил						Организация движения и ограждения мест производства дорожных работ в начале и конце ремонтируемого участка Масштаб 1:500			

ООО "Резул плюс"

СХЕМА 2

Схема организации дорожного движения и ограждения места производства краткосрочных работ в населённом пункте

Наименование организации: АО "СМУ-57"

Наименование объекта: Муниципальный контракт на выполнение работ по ремонту участка автомобильной дороги Луговая ул. (от Псковской ул. до ул. Арциховского) в Великом Новгороде.

Вид и характер дорожных работ: Срезка поверхностного слоя а/б дорожных покрытий, разборка покрытий и оснований а/б, устройства покрытия из горячих а/б смесей, регулирование высотного положения крышек колодцев, нанесение дорожной разметки.

Сроки проведения работ: - 01.09.2025г.

ЗАКАЗЧИК
АО "СМУ-57"
Генеральный директор
А.А. Хаймин
20 г.

Две полосы движения противоположных направлений (в населённом пункте)


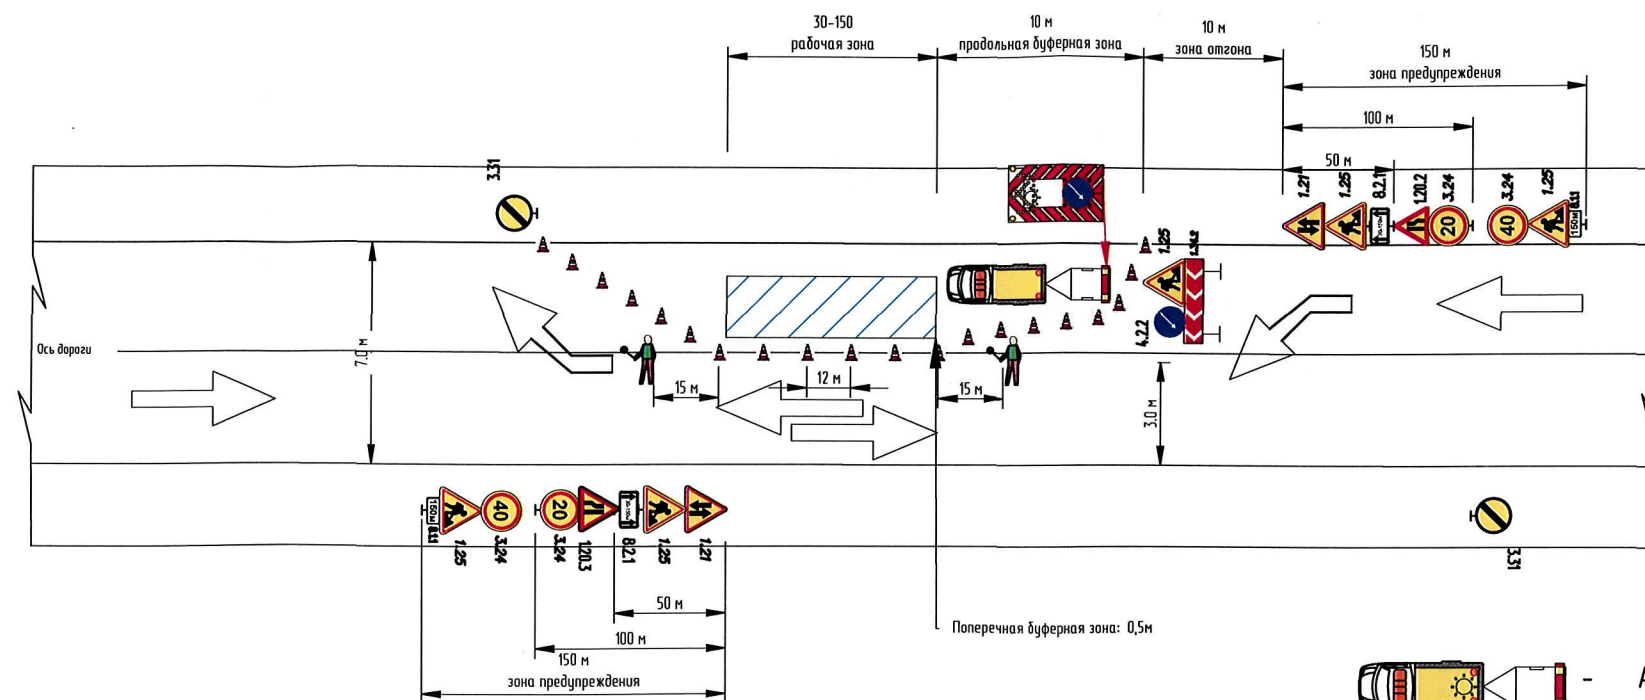


СХЕМА 3
 Схема организации дорожного движения и ограждения места производства краткосрочных работ по восстановлению и нанесению дорожной разметки

ЗАКАЗЧИК
 АО "СМУ-57"
 Генеральный директор
 _____ А.А. Хаймин
 _____ 20__ г.

Наименование организации: АО "СМУ-57"
 Наименование объекта: Муниципальный контракт на выполнение работ по ремонту участка автомобильной дороги Луговая ул. (от Псковской ул. до ул. Арциховского) в Великом Новгороде.
 Вид и характер дорожных работ: Нанесение дорожной разметки.
 Сроки проведения работ: _____ - 01.09.2025г.

Две полосы движения противоположных направлений (в населенном пункте)

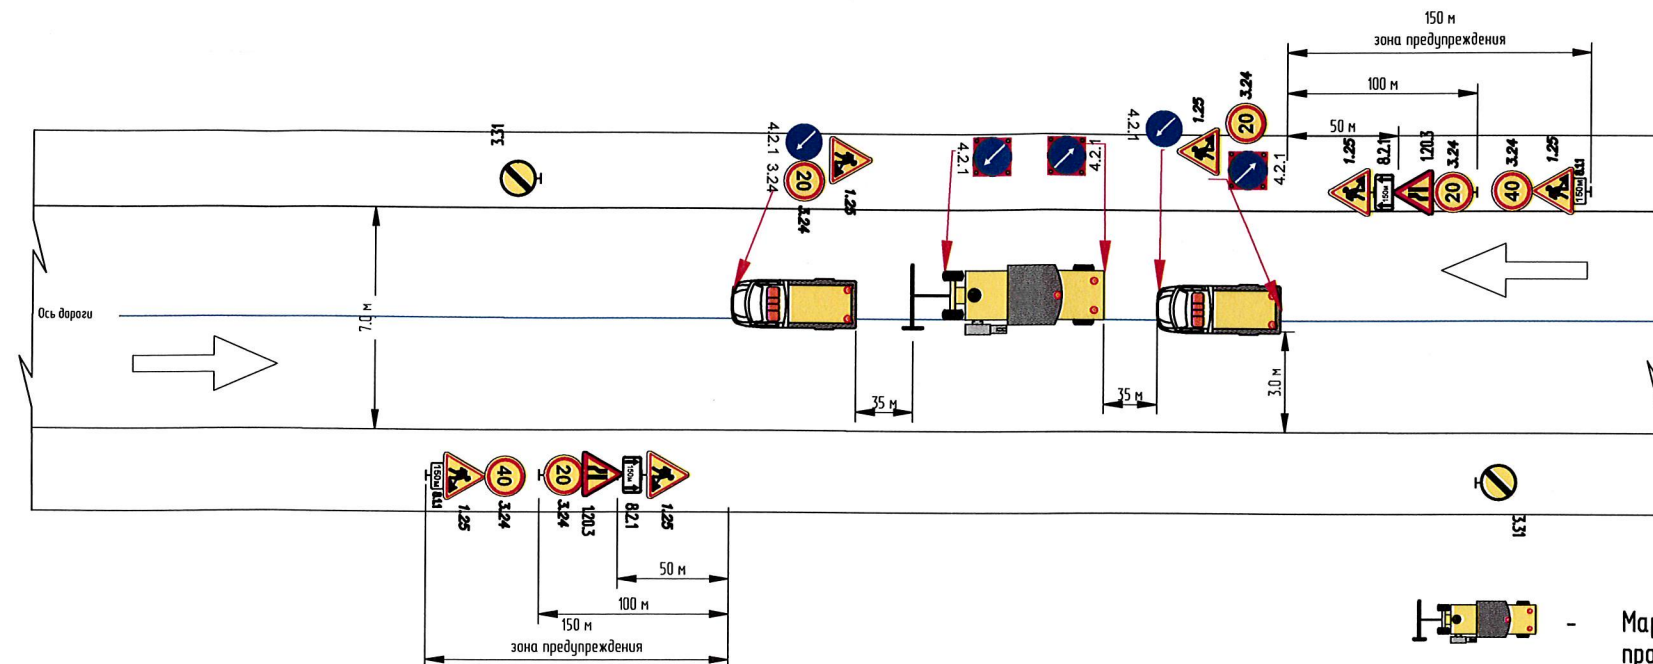

Условные обозначения:

- Маркировочная дорожная машина оборудованная проблесковой панелью желтого или оранжевого цвета и дорожными знаками
- Автомобиль оборудованный проблесковой панелью желтого или оранжевого цвета и дорожными знаками
- Стойка с временными дорожными знаками
- Знак со светоиндикацией (импульсная стрелка)
- Направляющие конусы с утяжелителем II типоразмера, высотой 520 мм
- Направление движения транспорта
- Регулировщик (при необходимости)

Примечания:

1. Схема разработана с учетом рекомендаций и требований ГОСТ Р 58350-2019, ОДМ 218.6.019-2016 и ГОСТ Р 52289-2019;
2. О дате и времени начала работ и полностью выставленной схеме, а также о дате и времени окончания работ и полного демонтажа сообщить в Комитет по управлению городским и дорожным хозяйством Администрации Великого Новгорода и по телефону ЕДС 8-800-550-80-53;
3. Экземпляр согласованной схемы ОДД будет передан в районное ГИБДД в соответствии с п. 4.4.2 ОДМ 218.6.019-2016;
4. При производстве работ на противоположной стороне дороги выполняется зеркальное отображение данной схемы;
5. Исключить наложение схем;
6. Дорожные рабочие должны быть одеты в спец. одежду оранжевого или желто-зеленого цвета со светоотражающими полосами и с указанием наименования подрядчика ООО "Резул плюс";
7. Дорожные знаки приведены в соответствие с ГОСТ Р 52290-2004 и были установлены по ГОСТ Р 52289-2019, ГОСТ Р 58350-2019. Типоразмер дорожных знаков принимают по ГОСТ Р 52289-2019 (Таблица 1);
8. Дорожные знаки, противоречащие временной схеме ОДД, зачехляются;
9. Запрещающие дорожные знаки дублируются после каждого перекрестка в зоне производства работ;
10. В случае возникновения заторов принять меры по их ликвидации: уменьшить рабочую зону, осуществлять пропуск транспорта в ручном режиме;
11. По окончании работ технические средства организации дорожного движения незамедлительно демонтируются;
12. Установку техн. средств гарантирую _____ дата _____

Изм.	Кол.уч.	Лист	№ док	Подпись	Дата	Проект организации дорожного движения и ограждение места производства работ Луговая ул. (от Псковской ул. до ул. Арциховского) в Великом Новгороде	Стадия	Лист	Листов
Разработал				Мигаль А.Н.			П	1	1
Проверил				Садельников С.А.					
Утвердил						Схема организации дорожного движения и ограждения места производства краткосрочных работ по восстановлению и нанесению дорожной разметки			

ООО "Резул плюс"


3000 мм

РЕМОНТ

а/д Луговая ул.(от Псковской ул. до
ул.Арциховского)

1,06 км

ПРОТЯЖЕННОСТЬ УЧАСТКА

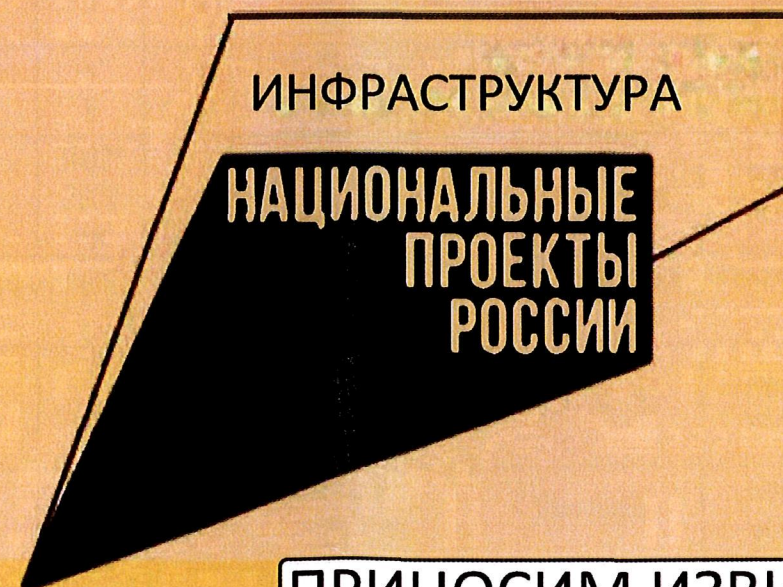

Заказчик: Комитет по управлению
городским и дорожным хозяйством
Администрации Великого Новгорода
Подрядчик: АО «СМУ-57»
Ответственный за производство работ:
Производитель работ Шумилова О.И.
Телефон +7(902) 283-97-98
Начало работ: 21.04.2025 г.
Завершение работ: 01.09.2025 г.

ПРИНОСИМ ИЗВИНЕНИЯ ЗА ПРИЧИНЕННЫЕ НЕУДОБСТВА

Изм.	Кол.уч.	Лист	№ док	Подпись	Дата	Проект организации дорожного движения и ограждение места производства работ Луговая ул. (от Псковской ул. до ул. Арциховского) в Великом Новгороде	Стадия	Лист	Листов
Разработал		Мигаль А.Н.					П	1	1
Проверил		Садельников С.А.							
Утвердил						Макет информационного щита			

ООО "Регул плюс"