



Схема земельного участка
ул. Нехинская, д. 28

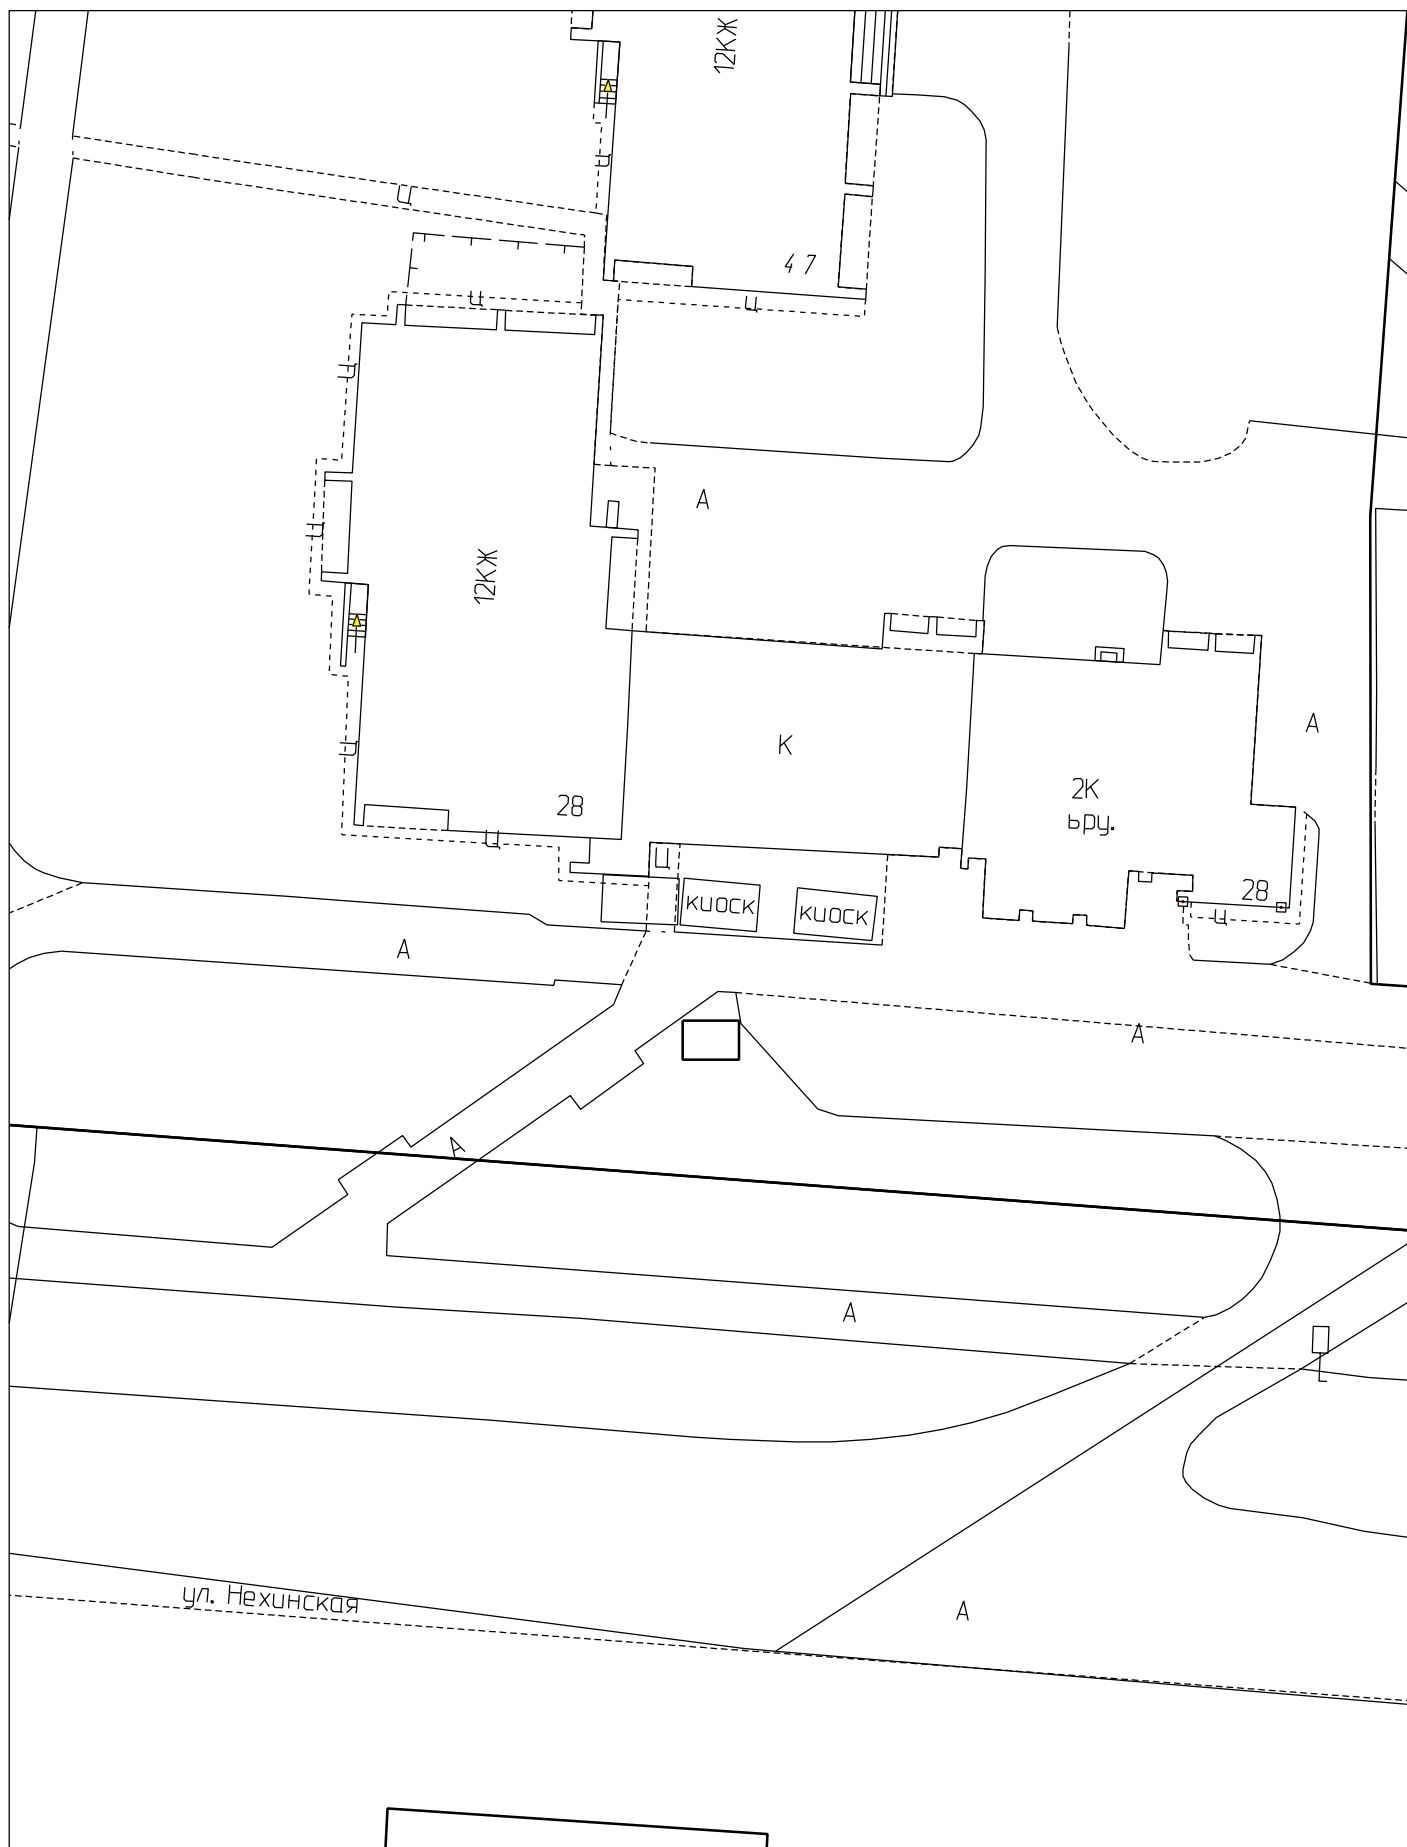

Условные обозначения:

-  граница земельного участка
-  красная линия

М 1:500