


Территория объекта культурного наследия
федерального значения:
"Церковь Бориса и Глеба
на Торговой стороне", 1536 г.

Территория общего пользования -
Набережная Александра Невского

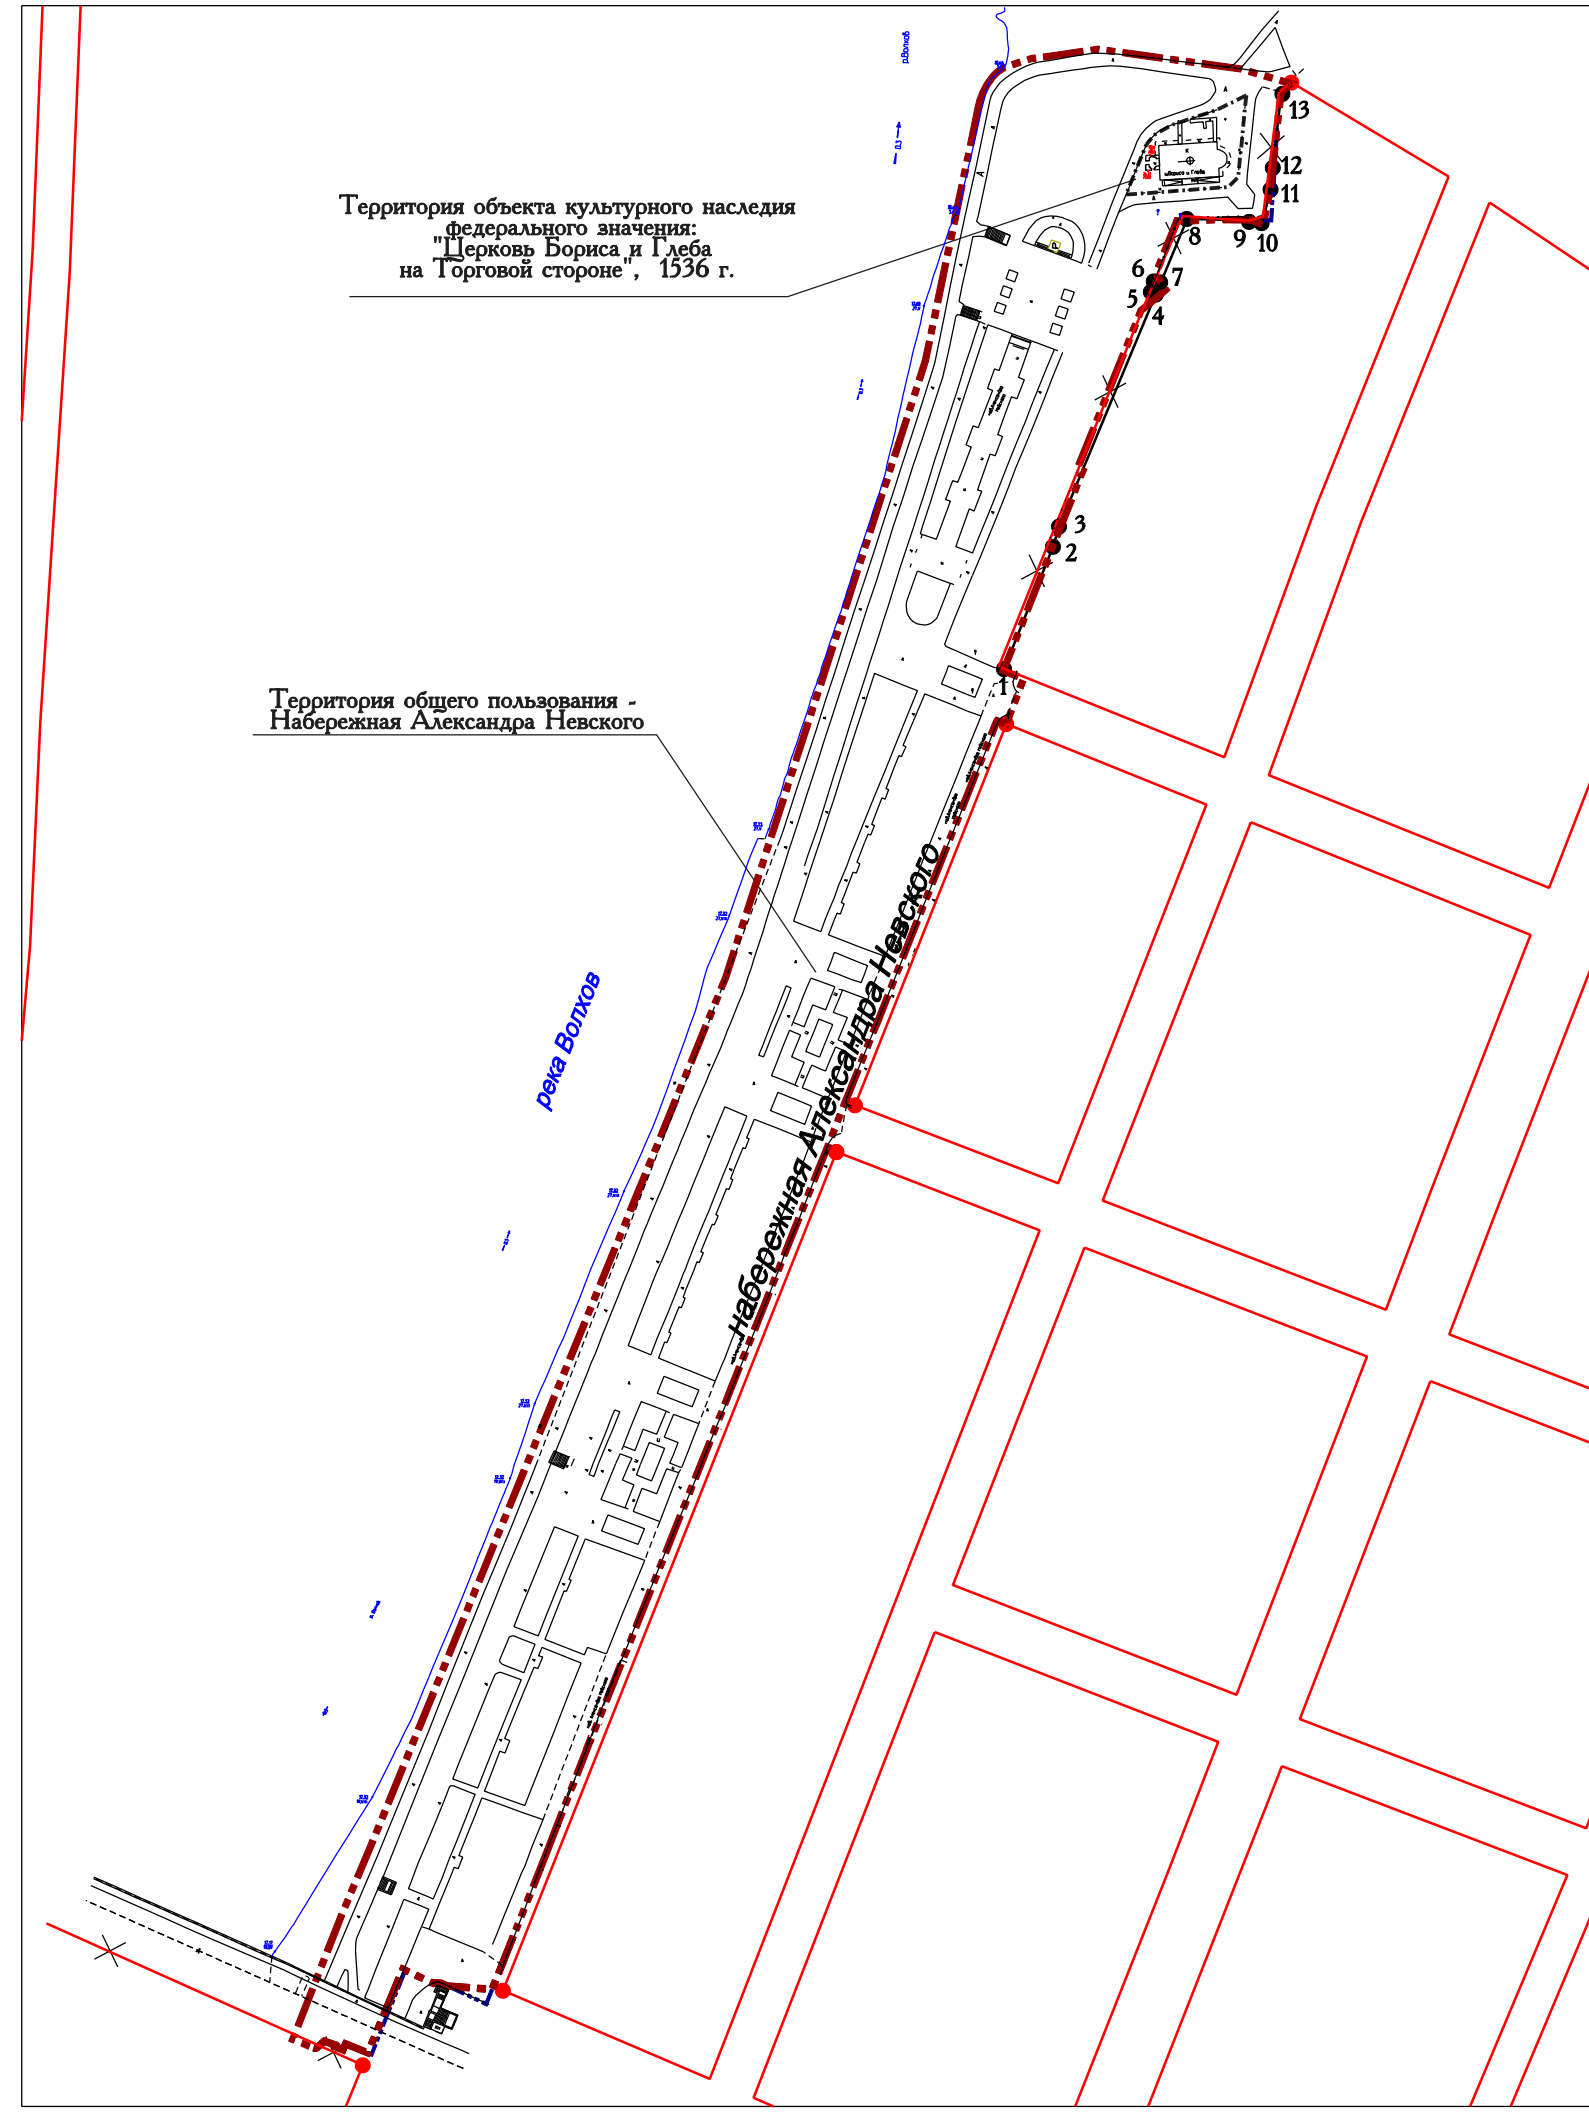

КООРДИНАТЫ УСТАНОВЛИВАЕМЫХ КРАСНЫХ ЛИНИЙ

1	578062.93	2180593.45
2	578111.47	2180612.88
3	578119.39	2180615.30
4	578211.64	2180653.65
5	578213.31	2180652.04
6	578215.87	2180653.05
7	578216.37	2180655.64
8	578241.51	2180666.05
9	578240.77	2180691.42
10	578238.81	2180695.74
11	578253.10	2180699.07
12	578261.27	2180699.98
13	578291.47	2180703.37

УСЛОВНЫЕ ОБОЗНАЧЕНИЯ

	Граница проекта
	Условная граница внеплощадочного благоустройства
	Существующие красные линии
	Отменяемые красные линии
	Устанавливаемые красные линии
	Характерные точки устанавливаемых красных линий

					Проект планировки линейного объекта "Реконструкция набережной Александра Невского (участок от моста Александра Невского до церкви Бориса и Глеба на Торговой стороне)"			
Изм.	Кол.уч.	Лист.	№ док.	Подп.	Основная (утверждаемая) часть	Стадия	Лист	Листов
						ППТ	1	6
					Чертеж красных линий М 1:3000	ООО "ПСП МЕГАПОЛИС"		
Н. контр.		Малушин						