


Схема земельного участка  
Большая Московская ул., д. 59

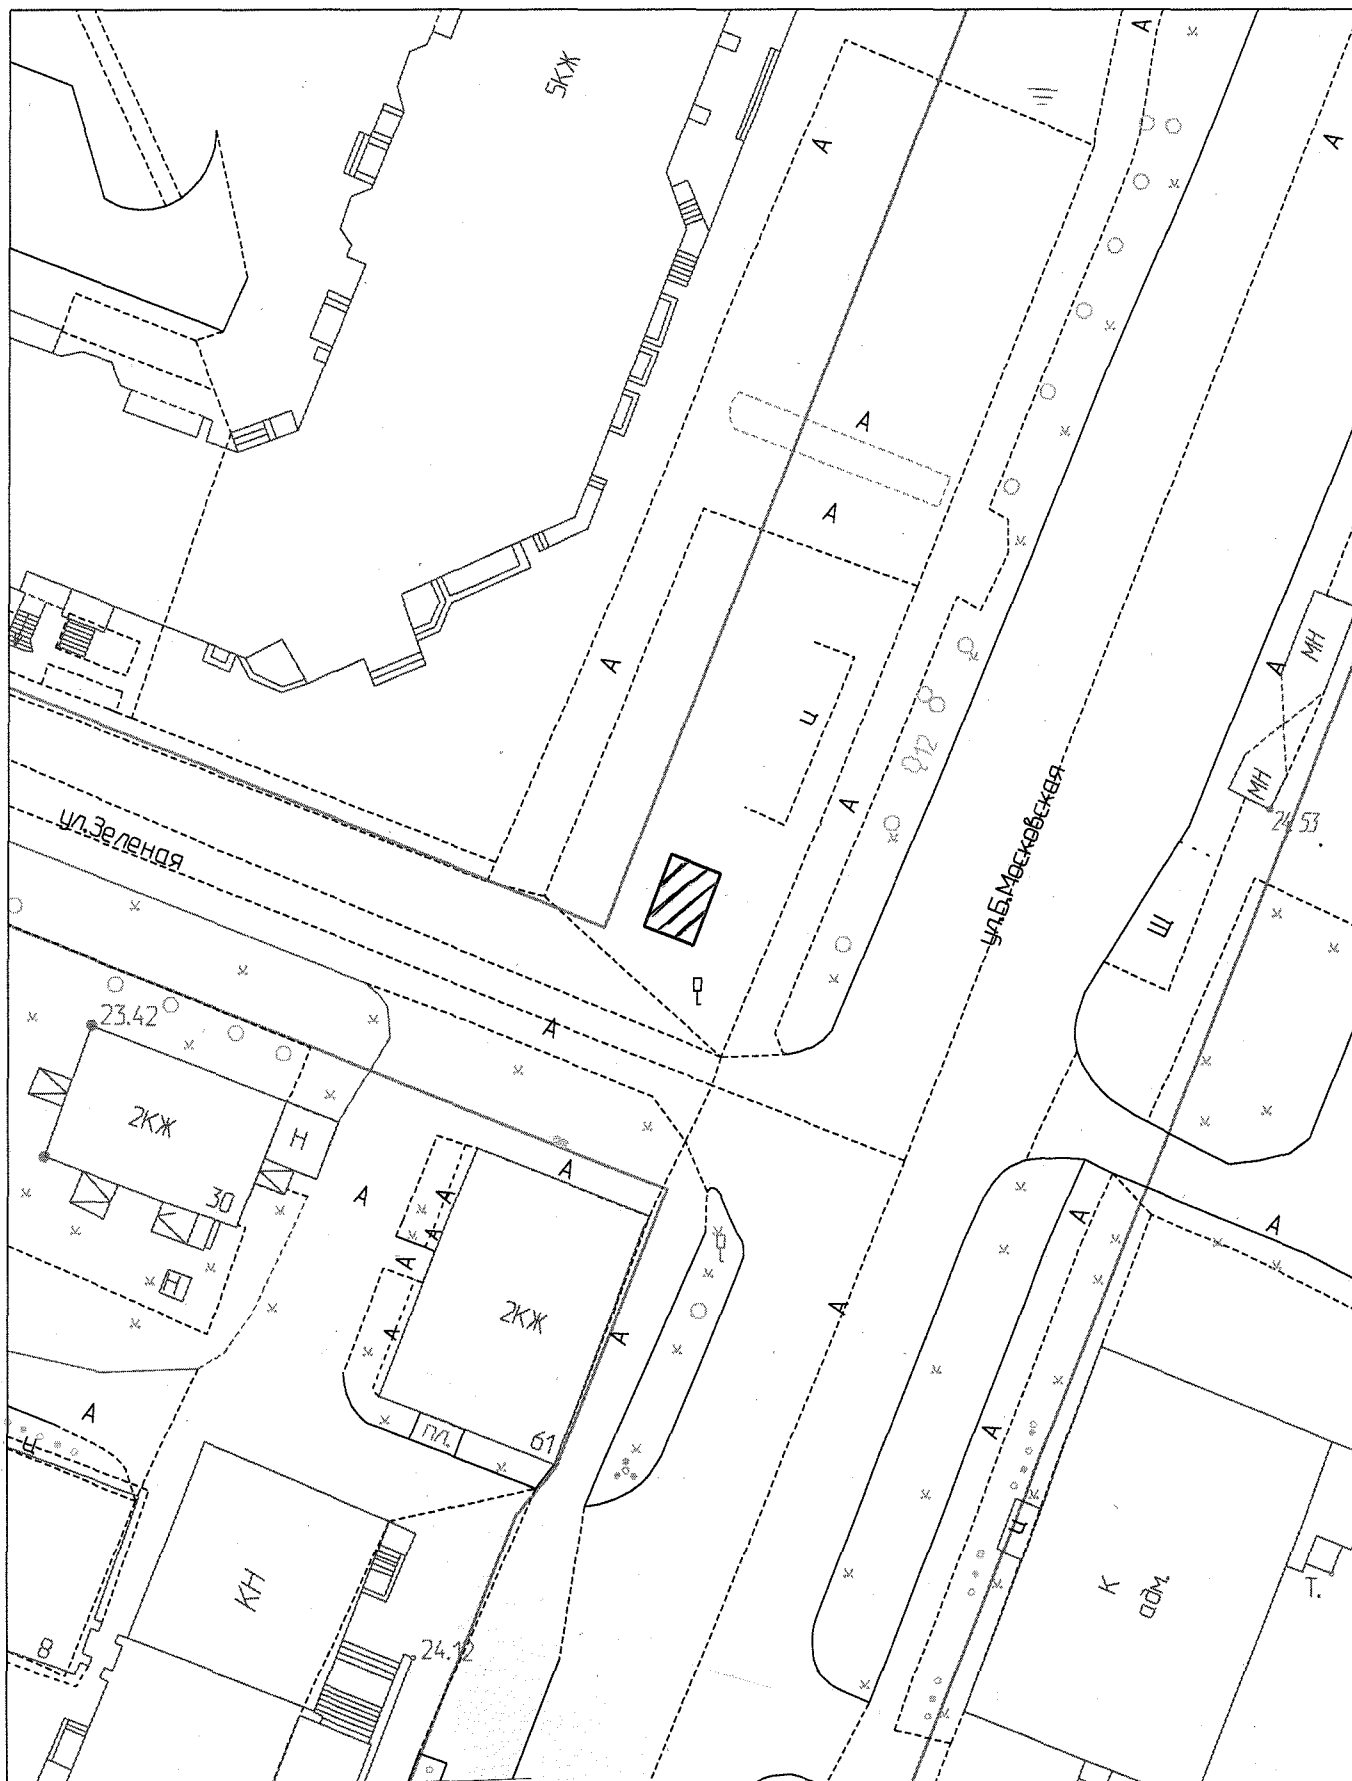

Условные обозначения:



площадка базар

М 1:500