


**Схема земельного участка
Б. Санкт-Петербургская, д. 13**

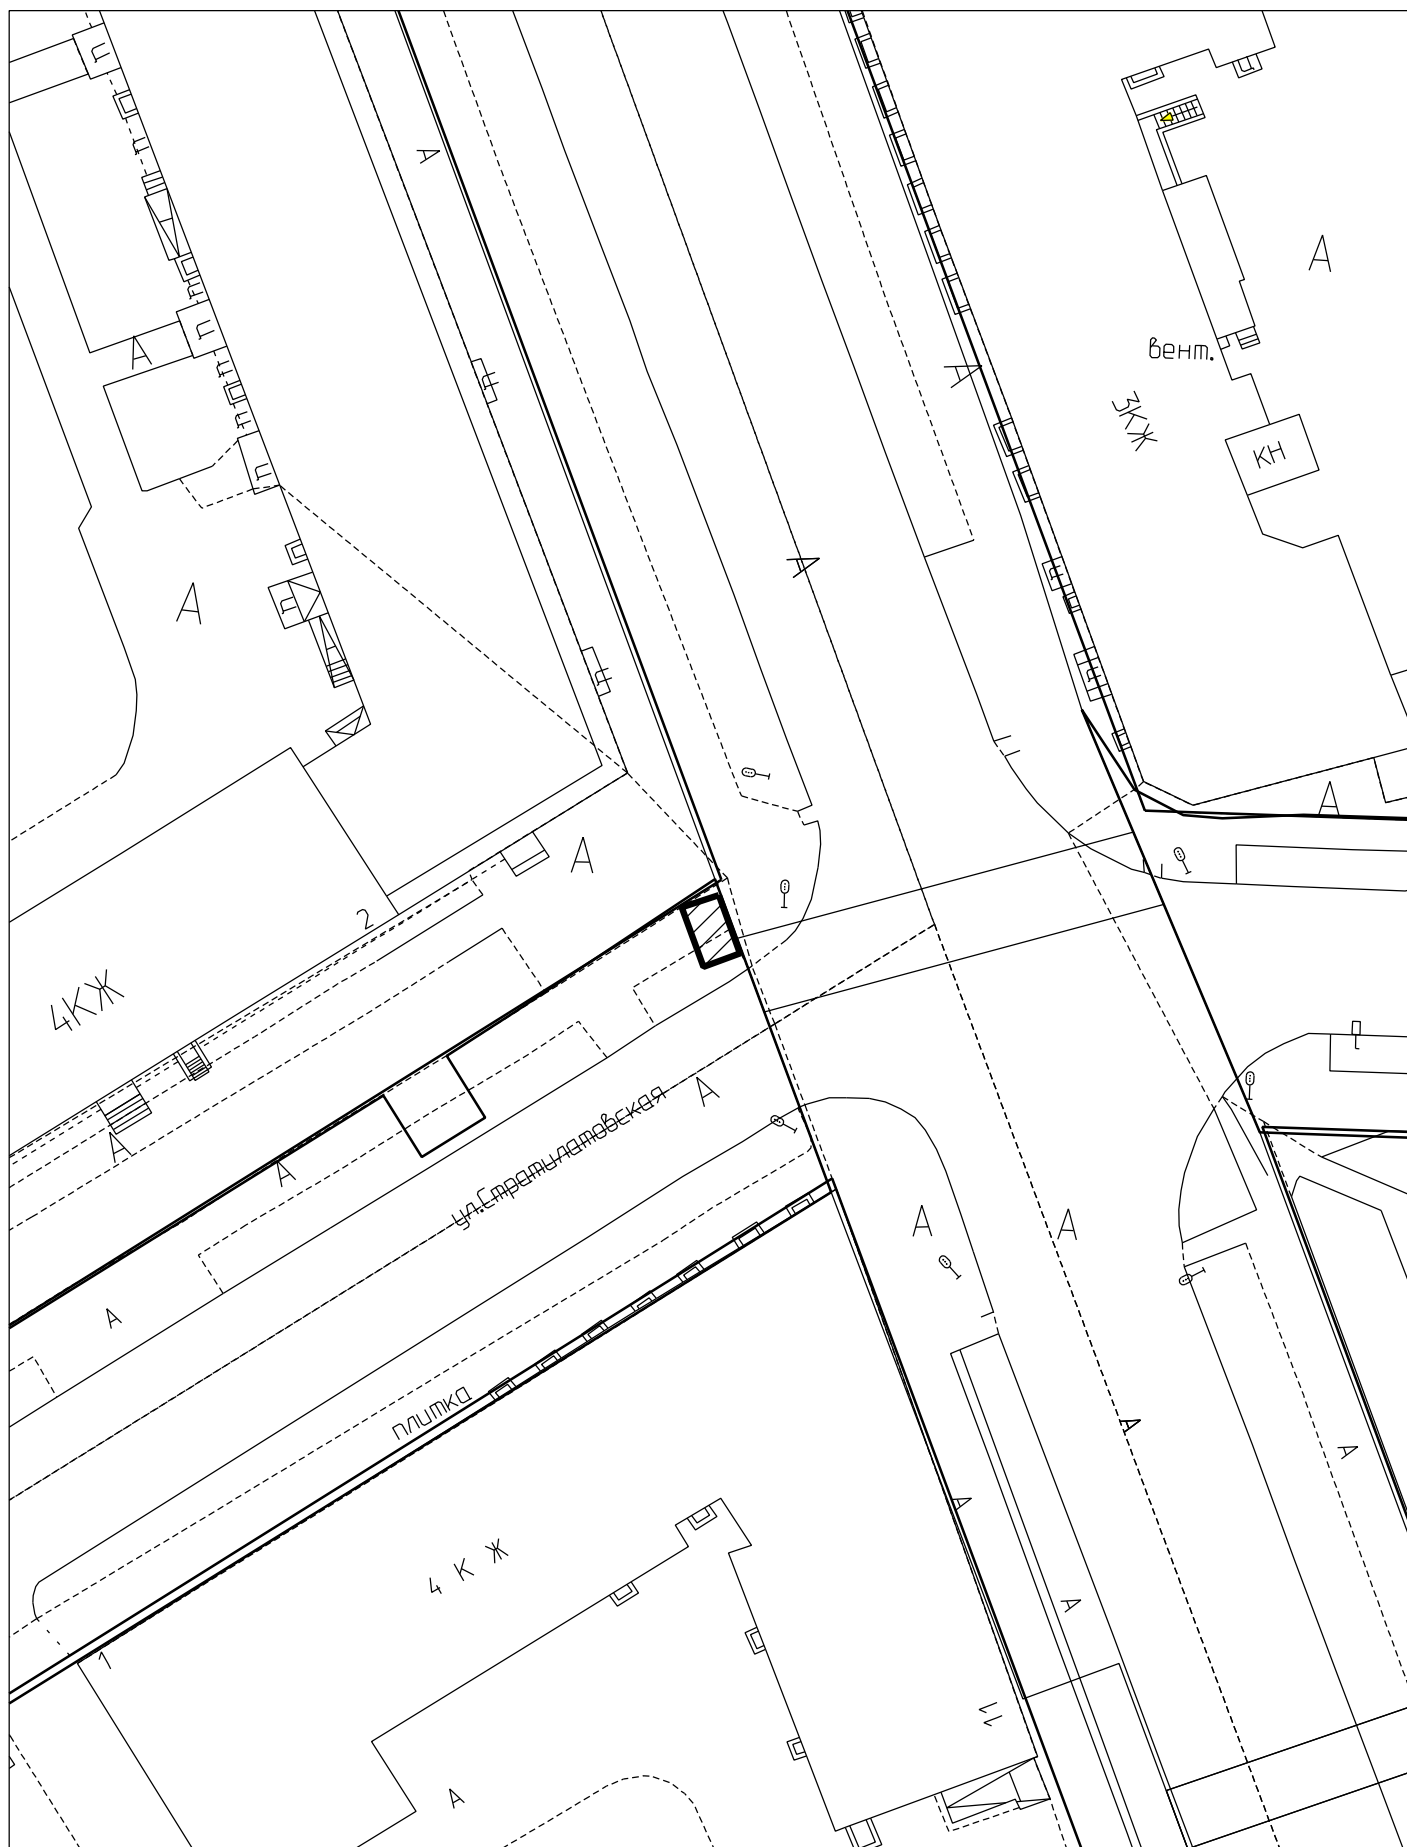

Условные обозначения:

-  граница земельного участка
-  красная линия

М 1:500