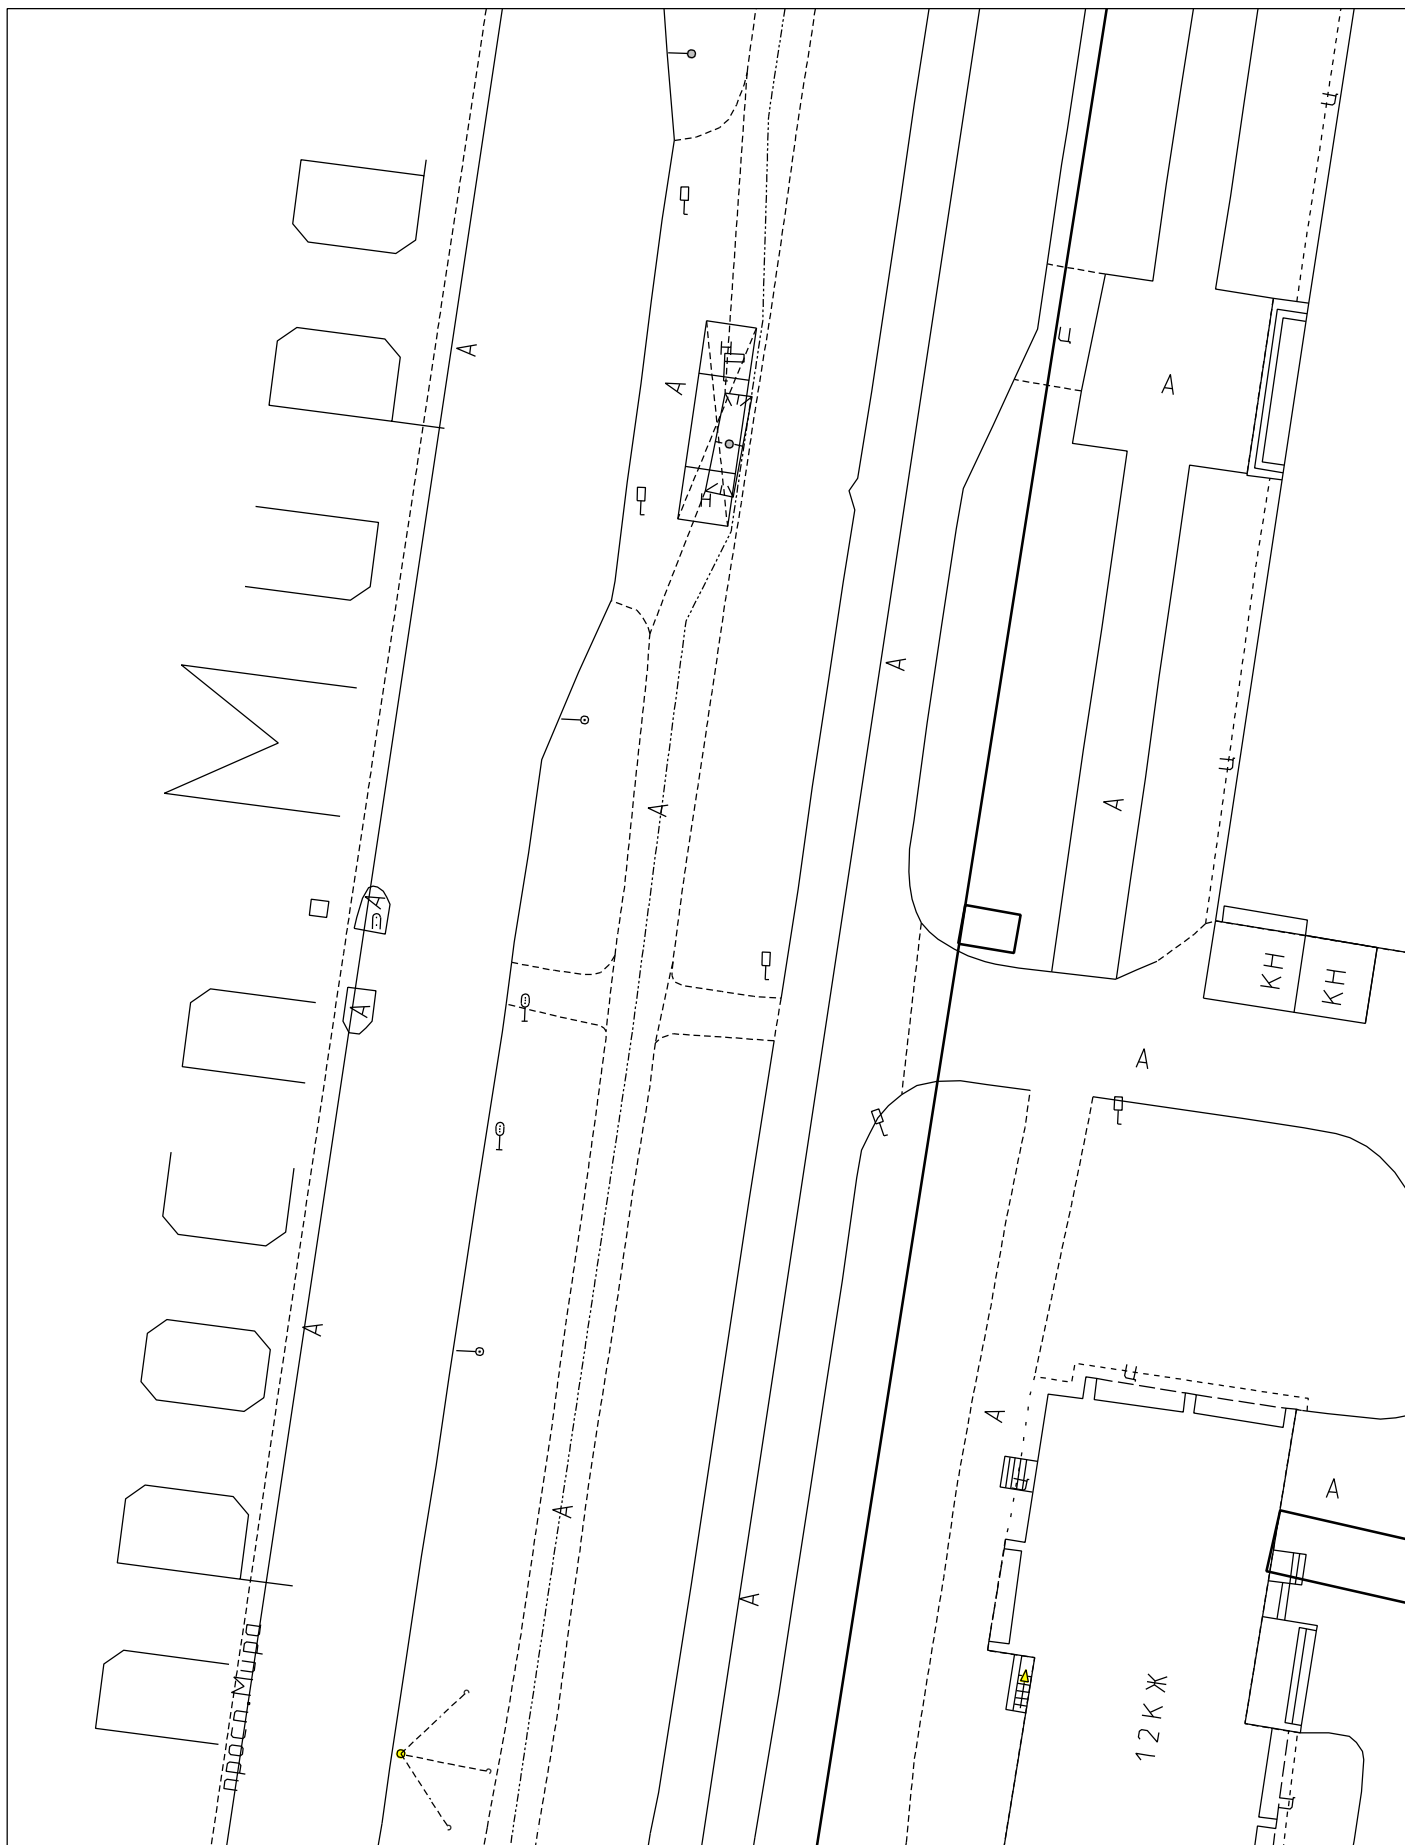

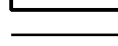


Схема земельного участка
просп. Мира, д. 19



Условные обозначения:

-  граница земельного участка
-  красная линия

М 1:500