КАРТА-ПЛАН ТЕРРИТОРИИ

Пояснительная записка

1. Сведения о территории выполнения комплексных кадастровых работ: 53:23:7400901, Российская Федерация, Новгородская область, г. Великий Новгород

(наименование субъекта Российской Федерации, муниципального образования, населенного пункта, уникальные учетные номера кадастровых кварталов, иные сведения, позволяющие определить местоположение территории, на которой выполняются комплексные кадастровые работы, например, наименование садоводческого или огороднического некоммерческого товарищества, гаражного кооператива, элемента планировочной структуры)

2. Основания выполнения комплексных кадастровых работ:

Наименование, дата и номер документа, на основании которого выполняются комплексные кадастровые работы: Муниципальный контракт, "26" февраля 2024 г., 350300011824000009

3. Дата подготовки карты-плана территории: "13" мая 2024 г.

4. Сведения о заказчике(ах) комплексных кадастровых работ:

В отношении юридического лица, органа местного самоуправления муниципального района, муниципального округа или городского округа либо уполномоченного исполнительного органа государственной власти субъекта Российской Федерации:

полное или сокращенное (в случае, если имеется) наименование: Комитет по управлению муниципальным имуществом и земельными ресурсами Великого Новгорода

основной государственный регистрационный номер: 1035300289364

идентификационный номер налогоплательщика: 5321040050

В отношении физического лица или представителя физических или юридических лиц:

фамилия, имя, отчество (последнее - при наличии): -

страховой номер индивидуального лицевого счета в системе обязательного пенсионного страхования Российской Федерации (СНИЛС): -

Наименование и реквизиты документа, подтверждающие полномочия представителя заказчика(ов) комплексных кадастровых работ: -

Адрес электронной почты (для направления уведомления о результатах внесения сведений в Единый государственный реестр недвижимости): kumi@ □dm.n □v.ru

5. Сведения об исполнителе комплексных кадастровых работ:

Полное или сокращенное (в случае, если имеется) наименование и адрес юридического лица, с которым заключен государственный или муниципальный контракт либо договор подряда на выполнение комплексных кадастровых работ: ООО «Геосити», г. Новосибирск, ул. Титова, д. 29/1

Фамилия, имя. отчество кадастрового инженера (последнее - при наличии): Мищенко Анна Владимировна и основной государственный регистрационный номер кадастрового инженера индивидуального предпринимателя (ОГРНИП): -

Страховой номер индивидуального лицевого счета в системе обязательного пенсионного страхования Российской Федерации (СНИЛС) кадастрового инженера: 126-372-572 58

Уникальный реестровый номер кадастрового инженера в реестре саморегулируемой организации кадастровых инженеров и дата внесения сведений о физическом лице в такой реестр: 2368, 2020-10-27

Полное или (в случае, если имеется) сокращенное наименование саморегулируемой организации кадастровых инженеров, членом которой является кадастровый инженер: Саморегулируемая организация Ассоциация «Объединение кадастровых инженеров»

Контактный телефон: +79134526780

6. П	еречень документо	в, использо	ванных при	подготовке карты-плана территор	ии
№			Po	еквизиты документа	
п/п	Вид	Дата	Номер	Наименование	Иные сведения
1	2	3	4	5	6
1	Кадастровый план территории	17.01.2024	КУВИ- 001/2024- 15630370	Кадастровый план терригории кадастрового квартала 53:23:7400901	-
2	ПРОЧИЕ	25.12.2019	347	Правила землепользования и застройки	-
3	ПРОЧИЕ	04.03.2024	170- 5618/2024-B	Выписка о пунктах государственной геодезической сети, государственной	-

7. Пояснения к карте-плану территории

1. Комплексные кадастровые работы проводились на территории города Великий Новгород Новгородской области, в кадастровом квартале 53:23:7400901. Основанием для проведения комплексных кадастровых работ является муниципальный контракт №350300011824000009 от 26.02.2024 г. Кадастровый квартал включает в себя сведения о 62 объекте недвижимости. В карта-плане терригории содержатся сведения о 72 объектах недвижимости. В результате выполнения комплексных кадастровых работ осуществляется: 1. Исправление реестровых ошибок в сведениях о местоположении границ и плошади 13 земельных участков; 2. Внесение сведений о координатах 20 земельных участков, сведения о границах которых отсутствуют в едином государственном реестре недвижимости; 3. Внесение сведений о координатах 39 объектов капитального строительства, сведения о координатах которых отсутствуют в едином государственном реестре недвижимости. 4. Образование земельных участков не производилось. В результате проведенного анализа сведений ЕГРН, материалов землеустроительных дел, хранящихся в государственном фонде данных, плановокартографического обоснования, полученного от Администрации Великого Новгорода и полученных в результате проведения землеустройства, результатов полевых измерений было установлено, что границы данных земельных участков, сведения о которых содержатся в ЕГРН, не соответствуют их фактическому местоположению. Так же было установлено, что 21 земельный участок привязанный к кадастровому кварталу 53:23:7400902 (кадастровый номер 53:23:7400902:102, 53:23:7400902:103, 53:23:7400902:104, 53:23:7400902:105, 53:23:7400902:106, 53:23:7400902:107, 53:23:7400902:108, 53:23:7400902:109, 53:23:7400902:110, 53:23:7400902:111, 53:23:7400902:112, 53:23:7400902:114, 53:23:7400902:115, 53:23:7400902:116, 53:23:7400902:117, 53:23:7400902:118, 53:23:7400902:120, 53:23:7400902:121, 53:23:7400902:122, 53:23:7400902:123) и 21 объект капитального строительства (кадастровый номер 53:23:0000000:6448, 53:23:0000000:7142, 53:23:7400902:124, 53:23:7400902:127, 53:23:7400902:129, 53:23:7400902:132, 53:23:7400902:134, 53:23:7400902:136, 53:23:7400902:137, 53:23:7400902:140, 53:23:7400902:141, 53:23:7400902:142, 53:23:7400902:143, 53:23:7400902:144, 53:23:7400902:145, 53:23:7400902:146, 53:23:7400902:181, 53:23:7400902:182, 53:23:7400902:310, 53:23:7400902:317, 53:23:7400902:331, 53:23:7400902:333) фактически располагаются в кадастровом квартале 53:23:7400901. В ходе комплексных кадастровых работ кадастровым инженером была выполнена привязка к пунктам ГГС и проведена съёмка земельных участков. В результате проведенных работ и сравнения полученных координат характерных точек данных земельных участков с координатами, содержащимися в ЕГРН, границы земельных участков (по данным ЕГРН) сместились. Так же при совмещении кадастровых планов территорий, геодезических изменений были подтверждены реестровые ошибки в исправляемых земельных участках. Т. к. сведения о местоположении границ отсутствуют в правоустанавливающих документах. Местоположение определено по существующим объектам искусственного происхождения. Предельные размеры земельных участков в границах населённых пунктов установлены ПЗЗ г. Великий Новгород. Кадастровый квартал 53:23:7400901 расположен в территориальных зонах П.2 - «зона объектов производственного и коммунальноскладского назначения IV, V классов опасности» и Р.3 - «зона зеленых насаждений общего пользования». Предельные (минимальные/максимальные) размеры земельных участков не установлены. ПЗЗ утверждены решением Думы Великого Новгорода от 25.12.2019 г. №347, опубликованы на сайте http:// dm.n v.ru// (Ссылка http:// dm.n □v.ru/р ше/37318). Координаты объектов недвижимости определены в соответствии с Приказом от 3 октября 2020 года № П/0393 «Об утверждении требований к точности и методам определения координат характерных точек границ земельного участка, требований к точности и методам определения координат характерных точек контура здания, сооружения или объекта незавершенного строительства на земельном участке, а также требований к определению площади здания, сооружения, помещения, машино-места». В карту-план территории не были включены сведения: 1. О земельных участках, фактическое местоположение которых определить не удалось (1 объект): 2. О земельных участках в связи с тем, что сведения о границах земельных участков ранее были внесены в ЕГРН и совпадают с фактическим местоположением границ на местности (11 объектов) 3. Об объектах капительного строительства, сведения о координатах характерных точек которых отсутствуют в ЕГРН и определить местоположение которых не удалось (14 объектов) 4. Об

7. Пояснения к карте-плану территории	
объектах капитального строительства, местоположения которых дублируется с местоположением иных объектов (1 объект): 5. Об объектах капитального строительства, сведения о координатах характерных точек которых ранее были внесены в ЕГРН и совпадают с фактическим местоположением границ на местности (6 объект)	

Сведения о пунктах геодезической сети и средствах измерений

1. Сведения о пунктах геодезической сети:

			Система коорди	I/o oma		Дата обслед	ования "04" ап	реля 2024 г.
№ п/п	Вид ге одези че ской	Название пункта геодезической сети и тип знака		_	(инаты ста, м	Све	дения о состоя	нии
	сети	cern n inn maka	еской сети	X	Y	наружного знака пункта	центра пункта	марки центра пункта
1	2	3	4	5	6	7	8	9
1	ГГС, 2 класс	Витка, сигн.	MCK-53	588851.51	2183212.43	Утрачен	Сохранился	Сохранился
2	ГГС, 4	Нов. Мельница, сигн.	MCK-53	577597.67	2174441.43	Утрачен	Сохранился	Сохранился
3	ГГС, 3 класс	Юрьево, сигн.	MCK-53	573924.24	2179779.12	Сохранился	Сохранился	Сохранился

2. Сведения об использованных средствах измерений

№ п/п	Наименование и обозначение типа средства измерений - прибора (инструмента, аппаратуры)	Заводской или серийный номер средства измерений	Реквизиты свидетельства о поверке прибора (инструмента, аппаратуры) и (или) срок действия поверки
1	2	3	4
1	Аппаратура геодезическая спутниковая Prin⊐e i50	3270425	Свидетельство о поверке №С- ГФК/06-06-2023/251444934 выдано 05.06.2023г., действительно до 04.06.2024г.
2	Аппаратура геодезическая спутниковая Prin⊓e i50	3616661	Свидетельство о поверке №С- ГКФ/05-06-2023/251444919 выдано 05.06.2023г., действительно до 04.06.2024 г.

1. Сведения о характерных точках границы уточняемого земельного участка с кадастровым номером 53:23:7400902:102:

Система координат МСК 53 (Зона-2)

Зона №2

Обозначение характерных точек границ	государс	твенном	опреде резул выпол компл	елены в ътате інения ексных вых работ	Метод определения координат	Формулы, примененные для расчета средней квадратической погрешности определения координат характерных точек границ (М t), с подставленными в такие	Описание закрепле ния точки
	X	Y	X	Y		формулы значениями и итоговые (вычисленные) значения Mt, м	
1	2	3	4	5	6	7	8
						-	
н177У	-	-	581683.66	2181618.94	-	-	-
н184У	-	-	581687.36	2181620.60	-	-	-
н185У	-	-	581684.70	2181626.46	-	-	-
н178У	-	-	581680.99	2181624.84	-	-	-
н177У	-	-	581683.66	2181618.94	-	-	-

2. Сведения о частях границ уточняемого земельного участка с кадастровым номером 53:23:7400902:102:

Обозначение част	и границ	Горизонтальное	Описание прохождения части	Сведения о согласовании местоположения границ
0т т.	до т.	проложение (8), м	границ	(согласовано/спорное)
1	2	3	4	5
н177У	н184У	4.06	-	-
н184У	н185У	6.44	-	-
н185У	н178У	4.05	-	-
н178У	н177У	6.48	-	-

3. Сведения о характеристиках уточняемого земельного участка с кадастровым номером 53:23:7400902:102 :

№ п/п	Наименование характеристики земельного участка	Значение характеристики
1	2	3
1.	Адрес земельного участка	-
1.1.	Сведения о местоположении земельного участка (при отсутствии адреса) в структурированном в соответствии с федеральной информационной адресной системой виде	Российская Федерация, 173000, Новгородская область, городской округ Великий Новгород, город Великий Новгород, территория ГСК Север
1.2.	Дополнительные сведения о местоположении земельного участка	-
2.	Площадь земельного участка \pm величина погрешности определения (вычисления) площади ($P \pm \Delta P$), м2	26 ± 2
3.	Формула, примененная для вычисления предельной погрешности определения площади земельного участка, с подставленными значениями и итоговые (вычисленные) значения (ΔP), м2	$\Delta P = 3.5 * Mt * \sqrt{P} = 3.5 * 0.1 * \sqrt{26} = 2$
4.	Площадь земельного участка согласно сведениям Единого государственного реестра недвижимости (Ркад), м2	26

уп/п	Наименование характеристики земельного участка	Значение характеристики
1	2	3
5.	Оценка расхождения Р и Ркад (Р - Ркад), м2	-
6.	Предельные минимальный и максимальный размеры земельного участка (Рмин и Рмакс), м2	-
7.	Вид (виды) разрешенного использования	-
7.1.	Дополнительные сведения об использовании земельного участка	-
8.	Кадастровый или иной государственный учетный номер (инвентарный) здания, сооружения, объекта незавершенного строительства, расположенного на земельном участке	53:23:7400902:333
9.	Сведения о земельных участках (землях общего пользования, территории общего пользования), посредством которых обеспечивается доступ	Земли общего пользования
10.	Иные сведения	-

1. Сведения о характерных точках границы уточняемого земельного участка с кадастровым номером 53:23:7400902:103:

Система координат МСК 53 (Зона-2)

Зона №2

Обозначение характерных точек границ	государс	твенном	опреде резул выпол компл	елены в ътате інения ексных вых работ	Метод определения координат	Формулы, примененные для расчета средней квадратической погрешности определения координат характерных точек границ (М t), с подставленными в такие	Описание закрепле ния точки
	X	Y	X	Y		формулы значениями и итоговые (вычисленные) значения Mt, м	
1	2	3	4	5	6	7	8
						-	
н11У	-	-	581680.04	2181617.18	-	-	-
н177У	-	-	581683.66	2181618.94	-	-	-
н178У	-	-	581680.99	2181624.84	-	-	-
н12У	-	-	581677.31	2181623.13	-	-	-
н11У	-	-	581680.04	2181617.18	-	-	-

2. Сведения о частях границ уточняемого земельного участка с кадастровым номером 53:23:7400902:103:

Обозначение част	и границ	Горизонтальное	Описание прохождения части	Сведения о согласовании местоположения границ
0т т.	до т.	проложение (S), м	границ	(согласовано/спорное)
1	2	3	4	5
н11У	н177У	4.03	-	-
н177У	н178У	6.48	-	-
н178У	н12У	4.06	-	- -
н12У	н11У	6.55	-	- -

3. Сведения о характеристиках уточняемого земельного участка с кадастровым номером 53:23:7400902:103:

№ п/п	Наименование характеристики земельного участка	Значение характеристики
1	2	3
1.	Адрес земельного участка	-
1.1.	Сведения о местоположении земельного участка (при отсутствии адреса) в структурированном в соответствии с федеральной информационной адресной системой виде	Российская Федерация, 173000, Новгородская область, город Великий Новгород, участок 100
1.2.	Дополнительные сведения о местоположении земельного участка	-
2.	Площадь земельного участка \pm величина погрешности определения (вычисления) площади ($P \pm \Delta P$), м2	26 ± 2
3.	Формула, примененная для вычисления предельной погрешности определения площади земельного участка, с подставленными значениями и итоговые (вычисленные) значения (ΔP), м2	$\Delta P=3.5*Mt*\sqrt{P}=3.5*0,1*\sqrt{26}=2$
4.	Площадь земельного участка согласно сведениям Единого государственного реестра недвижимости (Ркад), м2	26

_	Наименование характеристики земельного участка	Значение характеристики
1	2	3
	Оценка расхождения Р и Ркад (Р - Ркад), м2	-
	Предельные минимальный и максимальный размеры земельного участка (Рмин и Рмакс), м2	- -
7.	Вид (виды) разрешенного использования	-
7.1.	Дополнительные сведения об использовании земельного участка	-
8.	Кадастровый или иной государственный учетный номер (инвентарный) здания, сооружения, объекта незавершенного строительства, расположенного на земельном участке	53:23:7400902:146
9.	Сведения о земельных участках (землях общего пользования), посредством которых обеспечивается доступ	Земли общего пользования
10.	Иные сведения	-

1. Сведения о характерных точках границы уточняемого земельного участка с кадастровым номером 53:23:7400902:104:

Система координат МСК 53 (Зона-2)

Зона № 2

		Коорди	наты, м			Формулы, примененные для расчета средней	
Обозначение характерных точек границ	государс		резул выпол компл	елены в ътате инения ексных вых работ	Метод определения координат	квадратической погрешности определения координат характерных точек границ (М t), с подставленными в такие	Описание закрепле ния точки
	X	Y	X	Y		формулы значениями и итоговые (вычисленные) значения Мt, м	
1	2	3	4	5	6	7	8
						-	
н10У	-	-	581676.60	2181615.59	-	-	-
н11У	-	-	581680.04	2181617.18	-	-	-
н12У	-	-	581677.31	2181623.13	-	-	-
н13У	-	-	581673.88	2181621.52	-	-	-
н10У	-	-	581676.60	2181615.59	-	-	-

2. Сведения о частях границ уточняемого земельного участка с кадастровым номером 53:23:7400902:104:

Обозначение части границ		Горизонтальное	Описание прохождения части	Сведения о согласовании местоположения границ
0т т.	до т.	проложение (8), м	границ	(согласовано/спорное)
1	2	3	4	5
н10У	н11У	3.79	-	-
н11У	н12У	6.55	-	-
н12У	н13У	3.79	-	-
н13У	н10У	6.52	-	-

3. Сведения о характеристиках уточняемого земельного участка с кадастровым номером 53:23:7400902:104:

№ п/п	Наименование характеристики земельного участка	Значение характеристики
1	2	3
1.	Адрес земельного участка	-
1.1.	Сведения о местоположении земельного участка (при отсутствии адреса) в структурированном в соответствии с федеральной информационной адресной системой виде	Российская Федерация, 173000, Новгородская область, город Великий Новгород, участок 101
1.2.	Дополнительные сведения о местоположении земельного участка	-
2.	Площадь земельного участка \pm величина погрешности определения (вычисления) площади ($P \pm \Delta P$), м2	25 ± 2
3.	Формула, примененная для вычисления предельной погрешности определения площади земельного участка, с подставленными значениями и итоговые (вычисленные) значения (ΔP), м2	$\Delta P=3.5*Mt*\sqrt{P}=3.5*0,1*\sqrt{2}5=2$
4.	Площадь земельного участка согласно сведениям Единого государственного реестра недвижимости (Ркад), м2	25

№ п/п	Наиме нование характе ристики земельного участка	Значение характеристики
1	2	3
5.	Оценка расхождения Р и Ркад (Р - Ркад), м2	-
6.	Предельные минимальный и максимальный размеры земельного участка (Рмин и Рмакс), м2	- -
7.	Вид (виды) разрешенного использования	-
7.1.	Дополнительные сведения об использовании земельного участка	-
8.	Кадастровый или иной государственный учетный номер (инвентарный) здания, сооружения, объекта незавершенного строительства, расположенного на земельном участке	53:23:0000000:7142
9.	Сведения о земельных участках (землях общего пользования, территории общего пользования), посредством которых обеспечивается доступ	Земли общего пользования
10.	Иные сведения	-

1. Сведения о характерных точках границы уточняемого земельного участка с кадастровым номером 53:23:7400902:105:

Система координат МСК 53 (Зона-2)

Зона № 2

		Коорди	наты, м			Формулы, примененные для расчета средней	
Обозначение характерных точек границ	государс		резул выпол компл	елены в ьтате інения ексных вых работ	Метод определения координат	квадратической погрешности определения координат характерных точек границ (М t), с подставленными в такие	Описание закрепле ния точки
	X	Y	X	Y		формулы значениями и итоговые (вычисленные) значения Мt, м	
1	2	3	4	5	6	7	8
						-	
н145У	-	-	581673.16	2181614.00	-	-	-
н10У	-	-	581676.60	2181615.59	-	-	-
н13У	-	-	581673.88	2181621.52	-	-	-
н146У	-	-	581670.39	2181619.89	-	-	-
н145У	-	-	581673.16	2181614.00	-	-	-

2. Сведения о частях границ уточняемого земельного участка с кадастровым номером 53:23:7400902:105:

Обозначение части границ		Горизонтальное	Описание прохождения части	Сведения о согласовании местоположения границ
0т т.	до т.	проложение (8), м	границ	(согласовано/спорное)
1	2	3	4	5
н145У	н10У	3.79	-	-
н10У	н13У	6.52	-	-
н13У	н146У	3.85	-	-
н146У	н145У	6.51	-	-

3. Сведения о характеристиках уточняемого земельного участка с кадастровым номером 53:23:7400902:105:

№ п/п	Наименование характеристики земельного участка	Значение характеристики
1	2	3
1.	Адрес земельного участка	-
1.1.	Сведения о местоположении земельного участка (при отсутствии адреса) в структурированном в соответствии с федеральной информационной адресной системой виде	Российская Федерация, 173000, Новгородская область, город Великий Новгород, участок 102
1.2.	Дополнительные сведения о местоположении земельного участка	-
2.	Площадь земельного участка \pm величина погрешности определения (вычисления) площади ($P \pm \Delta P$), м2	25 ± 2
3.	Формула, примененная для вычисления предельной погрешности определения площади земельного участка, с подставленными значениями и итоговые (вычисленные) значения (ΔP), м2	$\Delta P=3.5*Mt*\sqrt{P}=3.5*0,1*\sqrt{25}=2$
4.	Площадь земельного участка согласно сведениям Единого государственного реестра недвижимости (Ркад), м2	25

1 п/п	Наименование характеристики земельного участка	Значение характеристики
1	2	3
5.	Оценка расхождения Р и Ркад (Р - Ркад), м2	-
6.	Предельные минимальный и максимальный размеры земельного участка (Рмин и Рмакс), м2	-
7.	Вид (виды) разрешенного использования	-
7.1.	Дополнительные сведения об использовании земельного участка	-
8.	Кадастровый или иной государственный учетный номер (инвентарный) здания, сооружения, объекта незавершенного строительства, расположенного на земельном участке	53:23:7400902:145
9.	Сведения о земельных участках (землях общего пользования, территории общего пользования), посредством которых обеспечивается доступ	Земли общего пользования
10.	Иные сведения	-

1. Сведения о характерных точках границы уточняемого земельного участка с кадастровым номером 53:23:7400902:106:

Система координат МСК 53 (Зона-2)

Зона № 2

		Коорди	наты, м			Формулы, примененные для расчета средней	
Обозначение характерных точек границ	государс	я в Едином твенном вижимости	резул выпол компл	елены в ьтате инения ексных вых работ	Метод определения координат	квадратической погрешности определения координат характерных точек границ (М t), с подставленными в такие	Описание закрепле ния точки
	X	Y	X	Y		формулы значениями и итоговые (вычисленные) значения Мt, м	
1	2	3	4	5	6	7	8
						-	
н144У	-	-	581669.72	2181612.41	-	-	-
н145У	-	-	581673.16	2181614.00	-	-	-
н146У	-	-	581670.39	2181619.89	-	-	-
н147У	-	-	581666.94	2181618.28	-	-	-
н144У	-	-	581669.72	2181612.41	-	-	-

2. Сведения о частях границ уточняемого земельного участка с кадастровым номером 53:23:7400902:106:

Обозначение части границ		Горизонтальное	Описание прохождения части	Сведения о согласовании местоположения границ
0т т.	до т.	проложение (8), м	границ	(согласовано/спорное)
1	2	3	4	5
н144У	н145У	3.79	-	-
н145У	н146У	6.51	-	-
н146У	н147У	3.81	-	-
н147У	н144У	6.50	-	-

3. Сведения о характеристиках уточняемого земельного участка с кадастровым номером 53:23:7400902:106:

№ п/п	Наименование характеристики земельного участка	Значение характеристики
1	2	3
1.	Адрес земельного участка	-
1.1.	Сведения о местоположении земельного участка (при отсутствии адреса) в структурированном в соответствии с федеральной информационной адресной системой виде	Российская Федерация, 173000, Новгородская область, город Великий Новгород, участок 103
1.2.	Дополнительные сведения о местоположении земельного участка	-
2.	Площадь земельного участка \pm величина погрешности определения (вычисления) площади ($P \pm \Delta P$), м2	25 ± 2
3.	Формула, примененная для вычисления предельной погрешности определения площади земельного участка, с подставленными значениями и итоговые (вычисленные) значения (ΔP), м2	$\Delta P=3.5*Mt*\sqrt{P}=3.5*0,1*\sqrt{25}=2$
4.	Площадь земельного участка согласно сведениям Единого государственного реестра недвижимости (Ркад), м2	25

	Наименование характеристики земельного участка	Значение характеристики
1	2	3
5.	Оценка расхождения Р и Ркад (Р - Ркад), м2	-
6.	Предельные минимальный и максимальный размеры земельного участка (Рмин и Рмакс), м2	- -
7.	Вид (виды) разрешенного использования	-
7.1.	Дополнительные сведения об использовании земельного участка	-
8.	Кадастровый или иной государственный учетный номер (инвентарный) здания, сооружения, объекта незавершенного строительства, расположенного на земельном участке	53:23:7400902:124
9.	Сведения о земельных участках (землях общего пользования, территории общего пользования), посредством которых обеспечивается доступ	Земли общего пользования
10.	Иные сведения	-

1. Сведения о характерных точках границы уточняемого земельного участка с кадастровым номером 53:23:7400902:107:

Система координат МСК 53 (Зона-2)

Зона № 2

		Коорди	наты, м			Формулы, примененные для расчета средней	
Обозначение характерных точек границ	государс		резул выпол компл	елены в пьтате пнения ексных вых работ	Метод определения координат	квадратической погрешности определения координат характерных точек границ (М t), с подставленными в такие	Описание закрепле ния точки
	X	Y	X	Y		формулы значениями и итоговые (вычисленные) значения Мt, м	
1	2	3	4	5	6	7	8
						-	
н183У	-	-	581666.11	2181610.81	1	-	-
н144У	-	-	581669.72	2181612.41		-	-
н147У		_	581666.94	2181618.28	<u>-</u>	_	
н159У	-	-	581663.37	2181616.61	-	-	-
н158У	-	-	581665.97	2181611.11		-	-
н183У	-	-	581666.11	2181610.81	1	-	-

2. Сведения о частях границ уточняемого земельного участка с кадастровым номером 53:23:7400902:107:

Обозначение части границ		Горизонтальное	Описание прохождения части	Сведения о согласовании местоположения границ
0т т.	до т.	проложение (5), м	границ	(согласовано/спорное)
1	2	3	4	5
н183У	н144У	3.95	-	-
н144У	н147У	6.50	-	-
н147У	н159У	3.94	-	-
н159У	н158У	6.08	-	-
н158У	н183У	0.33	-	-

3. Сведения о характеристиках уточняемого земельного участка с кадастровым номером 53:23:7400902:107:

№ п/п	Наименование характеристики земельного участка	Значение характеристики
1	2	3
1.	Адрес земельного участка	-
1.1.	Сведения о местоположении земельного участка (при отсутствии адреса) в структурированном в соответствии с федеральной информационной адресной системой виде	I НОРГОРОПСКАЯ ОГЛАСТЬ ГОРОПСКОИ ОКРУГ II
1.2.	Дополнительные сведения о местоположении земельного участка	-
2.	Площадь земельного участка \pm величина погрешности определения (вычисления) площади ($P \pm \Delta P$), м2	25 ± 2

3. Сведения о характеристиках уточняемого земельного участка с кадастровым номером 53:23:7400902:107:

№ п/п	Наименование характеристики земельного участка	Значение характеристики
1	2	3
3.	Формула, примененная для вычисления предельной погрешности определения площади земельного участка, с подставленными значениями и итоговые (вычисленные) значения (ΔP), м2	$\Delta P=3.5*Mt*\sqrt{P}=3.5*0,1*\sqrt{25}=2$
4.	Площадь земельного участка согласно сведениям Единого государственного реестра недвижимости (Ркад), м2	25
5.	Оценка расхождения Р и Ркад (Р - Ркад), м2	-
6.	Предельные минимальный и максимальный размеры земельного участка (Рмин и Рмакс), м2	- -
7.	Вид (виды) разрешенного использования	-
7.1.	Дополнительные сведения об использовании земельного участка	-
8.	Кадастровый или иной государственный учетный номер (инвентарный) здания, сооружения, объекта незавершенного строительства, расположенного на земельном участке	53:23:7400902:331
9.	Сведения о земельных участках (землях общего пользования, территории общего пользования), посредством которых обеспечивается доступ	Земли общего пользования
10.	Иные сведения	-

4. Пояснения к сведениям об угочняемом земельном участке с кадастровым номером 53:23:7400902:107 :

1.

1. Сведения о характерных точках границы уточняемого земельного участка с кадастровым номером 53:23:7400902:108:

Система координат МСК 53 (Зона-2)

Зона № 2

		Коорди	наты, м			Формулы, примененные для расчета средней	
Обозначение характерных точек границ	государс	я в Едином твенном вижимости	резул выпол компл	лены в ьтате инения ексных вых работ	метод определения координат характерных точек координат границ (М t), с подставленными в такие		Описание закрепле ния точки
	X	Y	X	Y		формулы значениями и итоговые (вычисленные) значения Мt, м	
1	2	3	4	5	6	7	8
						-	
н157У	-	-	581662.28	2181609.33	-	-	-
н158У	-	-	581665.97	2181611.11	-	-	-
н159У	-	-	581663.37	2181616.61	-	-	-
н160У	-	-	581659.69	2181614.89	-	-	-
н157У	-	-	581662.28	2181609.33	-	-	-

2. Сведения о частях границ уточняемого земельного участка с кадастровым номером 53:23:7400902:108:

Обозначение части границ		Горизонтальное	Описание прохождения части	Сведения о согласовании местоположения границ
0т т.	до т.	проложение (8), м	границ	(согласовано/спорное)
1	2	3	4	5
н157У	н158У	4.10	-	-
н158У	н159У	6.08	-	-
н159У	н160У	4.06	-	-
н160У	н157У	6.13	-	-

3. Сведения о характеристиках уточняемого земельного участка с кадастровым номером 53:23:7400902:108 :

№ п/п	Наименование характеристики земельного участка	Значение характеристики
1	2	3
1.	Адрес земельного участка	-
1.1.	Сведения о местоположении земельного участка (при отсутствии адреса) в структурированном в соответствии с федеральной информационной адресной системой виде	
1.2.	Дополнительные сведения о местоположении земельного участка	-
2.	Площадь земельного участка \pm величина погрешности определения (вычисления) площади ($P \pm \Delta P$), м2	25 ± 2
3.	Формула, примененная для вычисления предельной погрешности определения площади земельного участка, с подставленными значениями и итоговые (вычисленные) значения (ΔP), м2	$\Delta P = 3.5 * Mt * \sqrt{P} = 3.5 * 0.1 * \sqrt{2.5} = 2$
4.	Площадь земельного участка согласно сведениям Единого государственного реестра недвижимости (Ркад), м2	24

ъ п/п	Наиме нование характе ристики земельного участка	Значение характеристики
1	2	3
5.	Оценка расхождения Р и Ркад (Р - Ркад), м2	1
6.	Предельные минимальный и максимальный размеры земельного участка (Рмин и Рмакс), м2	- -
7.	Вид (виды) разрешенного использования	-
7.1.	Дополнительные сведения об использовании земельного участка	-
8.	Кадастровый или иной государственный учетный номер (инвентарный) здания, сооружения, объекта незавершенного строительства, расположенного на земельном участке	53:23:7400902:132
9.	Сведения о земельных участках (землях общего пользования, территории общего пользования), посредством которых обеспечивается доступ	Земли общего пользования
10.	Иные сведения	-

1. Сведения о характерных точках границы уточняемого земельного участка с кадастровым номером 53:23:7400902:109:

Система координат МСК 53 (Зона-2)

Зона №2

		Коорди	наты, м			Формулы, примененные для расчета средней	
Обозначение характерных точек границ	государственном		определены в результате выполнения комплексных кадастровых работ		Метод определения координат	для расчета средней квадратической погрешности определения координат характерных точек границ (М t), с подставленными в такие	Описание закрепле ния точки
	X	Y	X	Y		формулы значениями и итоговые (вычисленные) значения Mt, м	
1	2	3	4	5	6	7	8
						-	
н170У	-	-	581658.68	2181607.34	-	-	-
н171У	-	-	581662.41	2181609.05	-	-	-
н157У	-	-	581662.28	2181609.33	-	-	-
н160У	-	-	581659.69	2181614.89	-	-	-
н8У	-	-	581655.97	2181613.16	-	-	-
н7У	-	-	581658.53	2181607.65	-	-	-
н170У	-	-	581658.68	2181607.34	-	-	-

2. Сведения о частях границ уточняемого земельного участка

с кадастровым номером 53:23:7400902:109:

Обозначение части границ		Горизонтальное	Описание прохождения части	Сведения о согласовании местоположения границ
0т т.	до т.	проложение (5), м	границ	(согласовано/спорное)
1	2	3	4	5
н170У	н171У	4.10	-	-
н171У	н157У	0.31	-	-
н157У	н160У	6.13	-	-
н160У	н8У	4.10	-	-
н8У	н7У	6.08	-	-
н7У	н170У	0.34	-	-

3. Сведения о характеристиках уточняе мого земельного участка с кадастровым номером 53:23:7400902:109:

№ п/п	Наименование характеристики земельного участка	Значение характеристики
1	2	3
1.	Адрес земельного участка	-
1.1.	Сведения о местоположении земельного участка (при отсутствии адреса) в структурированном в соответствии с федеральной информационной адресной системой виде	I НОРГОРОПСКАЯ ОГЛАСТЬ ГОРОПСКОИ ОКРУГ II
1.2.	Дополнительные сведения о местоположении земельного участка	-
2.	Площадь земельного участка \pm величина погрешности определения (вычисления) площади ($P\pm\Delta P$), м2	26 ± 2

3. Сведения о характеристиках уточняе мого земельного участка с кадастровым номе ром 53:23:7400902:109 :

№ п/п	Наименование характеристики земельного участка	Значение характеристики
1	2	3
3.	Формула, примененная для вычисления предельной погрешности определения площади земельного участка, с подставленными значениями и итоговые (вычисленные) значения (ΔP), м2	$\Delta P=3.5*Mt*\sqrt{P}=3.5*0,1*\sqrt{2}6=2$
4.	Площадь земельного участка согласно сведениям Единого государственного реестра недвижимости (Ркад), м2	25
5.	Оценка расхождения Р и Ркад (Р - Ркад), м2	1
6.	Предельные минимальный и максимальный размеры земельного участка (Рмин и Рмакс), м2	-
7.	Вид (виды) разрешенного использования	-
7.1.	Дополнительные сведения об использовании земельного участка	-
8.	Кадастровый или иной государственный учетный номер (инвентарный) здания, сооружения, объекта незавершенного строительства, расположенного на земельном участке	53:23:7400902:140
9.	Сведения о земельных участках (землях общего пользования, территории общего пользования), посредством которых обеспечивается доступ	
10.	Иные сведения	-

4. Пояснения к сведениям об	VEGINISIAMOM ZAMAJILUAM Y	инастиа с изпаст	NODLIM HOMOI	ом 53·23·7400902·109
4. Пояснения к сведениям оо	угочняе мом земельном	участке с кадаст	ровым номе	JUM 33:23:/4UU9U2:1U9

4	
1.	

1. Сведения о характерных точках границы уточняемого земельного участка с кадастровым номером 53:23:7400902:110:

Система координат МСК 53 (Зона-2)

Зона №2

Обозначение характерных точек границ	государственном		определены в результате выполнения		Метод определения координат	Формулы, примененные для расчета средней квадратической погрешности определения координат характерных точек границ (М t), с подставленными в такие	Описание закрепле ния точки
	X	Y	X	Y		формулы значениями и итоговые (вычисленные) значения Mt, м	
1	2	3	4	5	6	7	8
						-	
н6У	-	-	581654.63	2181605.82	-	-	-
н7У	-	-	581658.53	2181607.65	-	-	-
н8У	-	-	581655.97	2181613.16	-	-	-
н9У	-	-	581652.00	2181611.27	-	-	-
н6У	-	-	581654.63	2181605.82	-	-	-

2. Сведения о частях границ уточняемого земельного участка с кадастровым номером 53:23:7400902:110:

Обозначение части границ		Горизонтальное	Описание прохождения части грании	Сведения о согласовании местоположения границ
0т т.	до т.	проложение (8), м	границ	(согласовано/спорное)
1	2	3	4	5
н6У	н7У	4.31	-	-
н7У	н8У	6.08	-	-
н8У	н9У	4.40	-	-
н9У	н6У	6.05	-	-

3. Сведения о характеристиках уточняемого земельного участка с кадастровым номером 53:23:7400902:110:

№ п/п	Наиме нование характе ристики земельного участка	Значение характеристики
1	2	3
1.	Адрес земельного участка	-
1.1.	Сведения о местоположении земельного участка (при отсутствии адреса) в структурированном в соответствии с федеральной информационной адресной системой виде	Российская Федерация, 173000, Новгородская область, городской округ Великий Новгород, город Великий Новгород, участок 107
1.2.	Дополнительные сведения о местоположении земельного участка	-
2.	Площадь земельного участка \pm величина погрешности определения (вычисления) площади ($P \pm \Delta P$), м2	26 ± 2
3.	Формула, примененная для вычисления предельной погрешности определения площади земельного участка, с подставленными значениями и итоговые (вычисленные) значения (ΔP), м2	$\Delta P = 3.5 * Mt * \sqrt{P} = 3.5 * 0.1 * \sqrt{26} = 2$
4.	Площадь земельного участка согласно сведениям Единого государственного реестра недвижимости (Ркад), м2	25

ъ̀ п/п	Наименование характеристики земельного участка	Значение характеристики
1	2	3
5.	Оценка расхождения Р и Ркад (Р - Ркад), м2	1
6.	Предельные минимальный и максимальный размеры земельного участка (Рмин и Рмакс), м2	- -
7.	Вид (виды) разрешенного использования	-
7.1.	Дополнительные сведения об использовании земельного участка	-
8.	Кадастровый или иной государственный учетный номер (инвентарный) здания, сооружения, объекта незавершенного строительства, расположенного на земельном участке	53:23:0000000:6448
9.	Сведения о земельных участках (землях общего пользования, территории общего пользования), посредством которых обеспечивается доступ	Земли общего пользования
10.	Иные сведения	-

1. Сведения о характерных точках границы уточняемого земельного участка с кадастровым номером 53:23:7400902:111:

Система координат МСК 53 (Зона-2)

Зона № 2

		Коорди	наты, м			Формулы, примененные для расчета средней	
Обозначение характерных точек границ	государственном		определены в результате выполнения комплексных кадастровых работ		Метод определения координат	квадратической погрешности определения координат характерных точек границ (М t), с подставленными в такие	Описание закрепле ния точки
	X	Y	X	Y		формулы значениями и итоговые (вычисленные) значения Мt, м	
1	2	3	4	5	6	7	8
						-	
н153У	-	-	581651.11	2181603.69	-	-	-
н176У	-	-	581654.77	2181605.54	<u>-</u>	-	-
н6У	-	-	581654.63	2181605.82	-	-	-
н9У	-	-	581652.00	2181611.27	-	-	-
н154У	-	-	581648.30	2181609.55	-	-	-
н153У	-	-	581651.11	2181603.69	1	-	-

2. Сведения о частях границ уточняемого земельного участка с кадастровым номером 53:23:7400902:111:

Обозначение часті	Обозначение части границ		Описание прохождения части	Сведения о согласовании местоположения границ
0т т.	до т.	проложение (5), м	границ	(согласовано/спорное)
1	2	3	4	5
н153У	н176У	4.10	-	-
н176У	н6У	0.31	-	-
н6У	н9У	6.05	-	-
н9У	н154У	4.08	-	-
н154У	н153У	6.50	-	-

3. Сведения о характеристиках уточняемого земельного участка с кадастровым номером 53:23:7400902:111:

№ п/п	Наименование характеристики земельного участка	Значение характеристики
1	2	3
1.	Адрес земельного участка	-
1.1.	Сведения о местоположении земельного участка (при отсутствии адреса) в структурированном в соответствии с федеральной информационной адресной системой виде	Российская Федерация, 173000, Новгородская область, город Великий Новгород, участок 108
1.2.	Дополнительные сведения о местоположении земельного участка	-
2.	Площадь земельного участка \pm величина погрешности определения (вычисления) площади ($P \pm \Delta P$), м2	26 ± 2
3.	Формула, примененная для вычисления предельной погрешности определения площади земельного участка, с подставленными значениями и итоговые (вычисленные) значения (ΔP), м2	$\Delta P=3.5*Mt*\sqrt{P}=3.5*0,1*\sqrt{26}=2$

2 п/п	Наименование характеристики земельного участка	Значение характеристики
1	2	3
4.	Площадь земельного участка согласно сведениям Единого государственного реестра недвижимости (Ркад), м2	25
5.	Оценка расхождения Р и Ркад (Р - Ркад), м2	1
6.	Предельные минимальный и максимальный размеры земельного участка (Рмин и Рмакс), м2	- -
7.	Вид (виды) разрешенного использования	-
7.1.	Дополнительные сведения об использовании земельного участка	-
8.	Кадастровый или иной государственный учетный номер (инвентарный) здания, сооружения, объекта незавершенного строительства, расположенного на земельном участке	53:23:7400902:144
9.	Сведения о земельных участках (землях общего пользования, территории общего пользования), посредством которых обеспечивается доступ	Земли общего пользования
10.	Иные сведения	_
1.	ения к сведениям об угочняемом земельном участке с кадас	тровым номером 53:23:7400902:1
	1	тровым номером 53:23:7400902:1

1. Сведения о характерных точках границы уточняемого земельного участка с кадастровым номером 53:23:7400902:112:

Система координат МСК 53 (Зона-2)

Зона №2

	Координаты, м			Формулы, примененные для расчета средней			
Обозначение характерных точек границ	государственном		определены в результате выполнения комплексных кадастровых работ		Метод определения координат	квадратической погрешности определения координат характерных точек границ (М t), с подставленными в такие	Описание закрепле ния точки
	X	Y	X	Y		формулы значениями и итоговые (вычисленные) значения Мt, м	
1	2	3	4	5	6	7	8
						-	
н152У	ı	-	581647.54	2181602.16	•	-	-
н153У	-	-	581651.11	2181603.69	-	-	-
н154У	-	-	581648.30	2181609.55	-	-	-
н155У	-	-	581644.81	2181607.88	-	-	-
н156У	-	-	581647.45	2181602.36	-	-	-
н152У	-	-	581647.54	2181602.16	-	-	-

2. Сведения о частях границ уточняемого земельного участка с кадастровым номером 53:23:7400902:112:

Обозначение част	Обозначение части границ		Описание прохождения части	Сведения о согласовании местоположения границ
0Т Т.	до т.	проложение (5), м	границ	(согласовано/спорное)
1	2	3	4	5
н152У	н153У	3.88	-	-
н153У	н154У	6.50	-	-
н154У	н155У	3.87	-	-
н155У	н156У	6.12	-	-
н156У	н152У	0.22	-	-

3. Сведения о характеристиках уточняемого земельного участка с кадастровым номером 53:23:7400902:112:

№ п/п	Наименование характеристики земельного участка	Значение характеристики
1	2	3
1.	Адрес земельного участка	-
1.1.	Сведения о местоположении земельного участка (при отсутствии адреса) в структурированном в соответствии с федеральной информационной адресной системой виде	Российская Федерация, 173000, Новгородская область, город Великий Новгород, участок 109
1.2.	Дополнительные сведения о местоположении земельного участка	-
2.	Площадь земельного участка \pm величина погрешности определения (вычисления) площади ($P \pm \Delta P$), м2	25 ± 2
3.	Формула, примененная для вычисления предельной погрешности определения площади земельного участка, с подставленными значениями и итоговые (вычисленные) значения (ΔP), м2	$\Delta P=3.5*Mt*\sqrt{P}=3.5*0,1*\sqrt{25}=2$

п/п	Наименование характеристики земельного участка	Значение характеристики
1	2	3
4.	Площадь земельного участка согласно сведениям Единого государственного реестра недвижимости (Ркад), м2	24
5.	Оценка расхождения Р и Ркад (Р - Ркад), м2	1
6.	Предельные минимальный и максимальный размеры земельного участка (Рмин и Рмакс), м2	- -
7.	Вид (виды) разрешенного использования	-
7.1.	Дополнительные сведения об использовании земельного участка	-
8.	Кадастровый или иной государственный учетный номер (инвентарный) здания, сооружения, объекта незавершенного строительства, расположенного на земельном участке	53:23:7400902:127
9.	Сведения о земельных участках (землях общего пользования, территории общего пользования), посредством которых обеспечивается доступ	Земли общего пользования
10.	Иные сведения	
1.	ения к сведениям об угочняемом земельном участке с кадас	тровым номером 53:23:7400902:1
	1	тровым номером 53:23:7400902:1
	1	тровым номером 53:23:7400902:1
	1	тровым номером 53;23;7400902:1
	1	тровым номером 53;23:7400902:1
	1	тровым номером 53;23:7400902:1
	1	тровым номером 53:23:7400902:1
	1	тровым номером 53:23:7400902:1

1. Сведения о характерных точках границы уточняемого земельного участка с кадастровым номером 53:23:7400902:114:

Система координат МСК 53 (Зона-2)

Зона №2

		Коорди	наты, м		_	Формулы, примененные для расчета средней	
Обозначение характерных точек границ	государственном реестре недвижимости		определены в результате выполнения комплексных кадастровых работ		Метод определения координат	квадратической погрешности определения координат характерных точек границ (М t), с подставленными в такие	Описание закрепле ния точки
	X	Y	X	Y		формулы значениями и итоговые (вычисленные) значения Мt, м	
1	2	3	4	5	6	7	8
						-	
н2У	-	-	581640.26	2181598.54	1	-	-
н182У	-	-	581643.81	2181600.19	-	-	-
н162У	-	-	581643.63	2181600.59	-	-	-
н161У	-	-	581640.99	2181606.10	-	-	-
нЗУ	-	-	581637.51	2181604.55	-	-	-
н2У	-	-	581640.26	2181598.54	-	-	-

2. Сведения о частях границ уточняемого земельного участка с кадастровым номером 53:23:7400902:114:

Обозначение части границ		Горизонтальное	Описание прохождения части	Сведения о согласовании местоположения границ
0Т Т.	до т.	проложение (5), м	границ	(согласовано/спорное)
1	2	3	4	5
н2У	н182У	3.91	-	-
н182У	н162У	0.44	-	-
н162У	н161У	6.11	-	-
н161У	нЗУ	3.81	-	-
нЗУ	н2У	6.61	-	-

3. Сведения о характеристиках уточняемого земельного участка с кадастровым номером 53:23:7400902:114:

№ п/п	Наименование характеристики земельного участка	Значение характеристики
1	2	3
1.	Адрес земельного участка	-
1.1.	Сведения о местоположении земельного участка (при отсутствии адреса) в структурированном в соответствии с федеральной информационной адресной системой виде	1 * * * * * * * * * * * * * * * * * * *
1.2.	Дополнительные сведения о местоположении земельного участка	-
2.	Площадь земельного участка \pm величина погрешности определения (вычисления) площади ($P \pm \Delta P$), м2	25 ± 2

3. Сведения о характеристиках уточняемого земельного участка с кадастровым номером 53:23:7400902:114:

№ п/п	Наименование характеристики земельного участка	Значение характеристики
1	2	3
3.	Формула, примененная для вычисления предельной погрешности определения площади земельного участка, с подставленными значениями и итоговые (вычисленные) значения (ΔP), м2	
4.	Площадь земельного участка согласно сведениям Единого государственного реестра недвижимости (Ркад), м2	25
5.	Оценка расхождения Р и Ркад (Р - Ркад), м2	-
6.	Предельные минимальный и максимальный размеры земельного участка (Рмин и Рмакс), м2	-
7.	Вид (виды) разрешенного использования	-
7.1.	Дополнительные сведения об использовании земельного участка	-
8.	Кадастровый или иной государственный учетный номер (инвентарный) здания, сооружения, объекта незавершенного строительства, расположенного на земельном участке	
9.	Сведения о земельных участках (землях общего пользования, территории общего пользования), посредством которых обеспечивается доступ	
10.	Иные сведения	-

4. Пояснения к сведениям об угочняе мом земельном	участке с кадастровым номером 53:23:7400902:114
---	---

1		

1. Сведения о характерных точках границы уточняемого земельного участка с кадастровым номером 53:23:7400902:115:

Система координат МСК 53 (Зона-2)

Зона №2

		Коорди	наты, м			Формулы, примененные для расчета средней	
Обозначение характерных точек границ	государственном		определены в результате выполнения комплексных кадастровых работ		Метод определения координат	для расчета средней квадратической погрешности определения координат характерных точек границ (М t), с подставленными в такие	Описание закрепле ния точки
	X	Y	X	Y		формулы значениями и итоговые (вычисленные) значения Мt, м	
1	2	3	4	5	6	7	8
						-	
н1У	-	-	581636.82	2181596.94	-	-	-
н2У	-	-	581640.26	2181598.54	-	-	-
нЗУ	-	-	581637.51	2181604.55	-	-	-
н4У	-	-	581634.06	2181602.96	-	-	-
н5У	-	-	581636.64	2181597.34	-	-	-
н1У	-	-	581636.82	2181596.94	-	-	-

2. Сведения о частях границ уточняемого земельного участка с кадастровым номером 53:23:7400902:115:

Обозначение части границ		Горизонтальное	Описание прохождения части	Сведения о согласовании местоположения границ
0т т.	до т.	проложение (5), м	границ	(согласовано/спорное)
1	2	3	4	5
н1У	н2У	3.79	-	-
н2У	нЗУ	6.61	-	-
нЗУ	н4У	3.80	-	-
н4У	н5У	6.18	-	- -
н5У	н1У	0.44	-	- -

3. Сведения о характеристиках уточняемого земельного участка с кадастровым номером 53:23:7400902:115:

№ п/п	Наименование характеристики земельного участка	Значение характеристики
1	2	3
1.	Адрес земельного участка	-
1.1.	Сведения о местоположении земельного участка (при отсутствии адреса) в структурированном в соответствии с федеральной информационной адресной системой виде	І НОРГОРОПСКАЯ ООПАСТЬ І ОРОПСКОМ ОКРУГ ІІ
1.2.	Дополнительные сведения о местоположении земельного участка	-
2.	Площадь земельного участка \pm величина погрешности определения (вычисления) площади ($P \pm \Delta P$), м2	25 ± 2

3. Сведения о характеристиках уточняемого земельного участка с кадастровым номером 53:23:7400902:115:

№ п/п	Наименование характеристики земельного участка	Значение характеристики
1	2	3
3.	Формула, примененная для вычисления предельной погрешности определения площади земельного участка, с подставленными значениями и итоговые (вычисленные) значения (ΔP), м2	
4.	Площадь земельного участка согласно сведениям Единого государственного реестра недвижимости (Ркад), м2	25
5.	Оценка расхождения Р и Ркад (Р - Ркад), м2	-
6.	Предельные минимальный и максимальный размеры земельного участка (Рмин и Рмакс), м2	-
7.	Вид (виды) разрешенного использования	-
7.1.	Дополнительные сведения об использовании земельного участка	-
8.	Кадастровый или иной государственный учетный номер (инвентарный) здания, сооружения, объекта незавершенного строительства, расположенного на земельном участке	
9.	Сведения о земельных участках (землях общего пользования, территории общего пользования), посредством которых обеспечивается доступ	
10.	Иные сведения	-

4. Пояснения к сведениям об угочняемом земельном участке с кадастровым номером 53:23:7400902:115
--

1	ı
1.	ı

1. Сведения о характерных точках границы уточняемого земельного участка с кадастровым номером 53:23:7400902:116:

Система координат МСК 53 (Зона-2)

Зона №2

		Коорди	наты, м			Формулы, примененные для расчета средней	
Обозначение характерных точек границ	государс	я в Едином твенном вижимости	резул выпол компл	елены в пьтате пнения ексных вых работ	Метод определения координат	квадратической погрешности определения координат характерных точек границ (М t), с подставленными в такие	Описание закрепле ния точки
	X	Y	X	Y		формулы значениями и итоговые (вычисленные) значения Мt, м	
1	2	3	4	5	6	7	8
						-	
н181У	-	-	581633.06	2181595.65	-	-	-
н5У	-	-	581636.64	2181597.34	-	-	-
н4У	-	-	581634.06	2181602.96	-	-	-
н179У	-	-	581630.37	2181601.25	-	-	-
н180У	-	-	581632.98	2181595.82	-	-	-
н181У	-	-	581633.06	2181595.65	-	-	-

2. Сведения о частях границ уточняемого земельного участка с кадастровым номером 53:23:7400902:116:

Обозначение части границ		Горизонтальное	Описание прохождения части	Сведения о согласовании местоположения границ
0Т Т.	до т.	проложение (5), м	границ	(согласовано/спорное)
1	2	3	4	5
н181У	н5У	3.96	-	-
н5У	н4У	6.18	-	-
н4У	н179У	4.07	-	-
н179У	н180У	6.02	-	-
н180У	н181У	0.19	-	-

3. Сведения о характеристиках уточняемого земельного участка с кадастровым номером 53:23:7400902:116:

№ п/п	Наименование характеристики земельного участка	Значение характеристики
1	2	3
1.	Адрес земельного участка	-
1.1.	Сведения о местоположении земельного участка (при отсутствии адреса) в структурированном в соответствии с федеральной информационной адресной системой виде	Российская Федерация, 173 000, Новгородская область, город Великий Новгород, участок 113
1.2.	Дополнительные сведения о местоположении земельного участка	-
2.	Площадь земельного участка \pm величина погрешности определения (вычисления) площади ($P \pm \Delta P$), м2	25 ± 2
3.	Формула, примененная для вычисления предельной погрешности определения площади земельного участка, с подставленными значениями и итоговые (вычисленные) значения (ΔP), м2	$\Delta P=3.5*Mt*\sqrt{P}=3.5*0,1*\sqrt{25}=2$

5. 6. 7. 7.1.	2 Площадь земельного участка согласно сведениям Единого государственного реестра недвижимости (Ркад), м2 Оценка расхождения Р и Ркад (Р - Ркад), м2 Предельные минимальный и максимальный размеры земельного участка (Рмин и Рмакс), м2 Вид (виды) разрешенного использования Дополнительные сведения об использовании земельного участка	3 25 - - -
5. 6. 7. 7.1.	государственного реестра недвижимости (Ркад), м2 Оценка расхождения Р и Ркад (Р - Ркад), м2 Предельные минимальный и максимальный размеры земельного участка (Рмин и Рмакс), м2 Вид (виды) разрешенного использования Дополнительные сведения об использовании земельного	25 - - - -
6. 7. 7.1.	Предельные минимальный и максимальный размеры земельного участка (Рмин и Рмакс), м2 Вид (виды) разрешенного использования Дополнительные сведения об использовании земельного	- - - -
7. 7.1. 8.	земельного участка (Рмин и Рмакс), м2 Вид (виды) разрешенного использования Дополнительные сведения об использовании земельного	- - -
7.1.	Дополнительные сведения об использовании земельного	-
8.		
8.		-
	Кадастровый или иной государственный учетный номер (инвентарный) здания, сооружения, объекта незавершенного строительства, расположенного на земельном участке	53:23:7400902:181
9.	Сведения о земельных участках (землях общего пользования, территории общего пользования), посредством которых обеспечивается доступ	Земли общего пользования
	Иные сведения	-

1. Сведения о характерных точках границы уточняемого земельного участка с кадастровым номером 53:23:7400902:117:

Система координат МСК 53 (Зона-2)

Зона № 2

		Коорди	наты, м			Формулы, примененные для расчета средней	
Обозначение характерных точек границ	государственном пеестре недвижимости		определены в результате выполнения комплексных кадастровых работ		Метод определения координат	квадратической погрешности определения координат характерных точек границ (М t), с подставленными в такие	Описание закрепле ния точки
	X	Y	X	Y		формулы значениями и итоговые (вычисленные) значения Мt, м	
1	2	3	4	5	6	7	8
						-	
н174У	-	-	581629.25	2181594.00	-	-	-
н180У	-	-	581632.98	2181595.82	-	-	-
н179У	-	-	581630.37	2181601.25	-	-	-
н175У	-	-	581626.62	2181599.52	-	-	
н174У	-	-	581629.25	2181594.00	-	-	-

2. Сведения о частях границ уточняемого земельного участка с кадастровым номером 53:23:7400902:117:

Обозначение части границ		Горизонтальное	Описание прохождения части грании	Сведения о согласовании местоположения границ
0т т.	до т.	проложение (8), м	границ	(согласовано/спорное)
1	2	3	4	5
н174У	н180У	4.15	-	-
н180У	н179У	6.02	-	-
н179У	н175У	4.13	-	-
н175У	н174У	6.11	-	-

3. Сведения о характеристиках уточняемого земельного участка с кадастровым номером 53:23:7400902:117:

№ п/п	Наименование характеристики земельного участка	Значение характеристики
1	2	3
1.	Адрес земельного участка	-
1.1.	Сведения о местоположении земельного участка (при отсутствии адреса) в структурированном в соответствии с федеральной информационной адресной системой виде	Российская Федерация, 173000, Новгородская область, город Великий Новгород, участок 114
1.2.	Дополнительные сведения о местоположении земельного участка	-
2.	Площадь земельного участка \pm величина погрешности определения (вычисления) площади ($P \pm \Delta P$), м2	25 ± 2
3.	Формула, примененная для вычисления предельной погрешности определения площади земельного участка, с подставленными значениями и итоговые (вычисленные) значения (ΔP), м2	$\Delta P=3.5*Mt*\sqrt{P}=3.5*0,1*\sqrt{25}=2$
4.	Площадь земельного участка согласно сведениям Единого государственного реестра недвижимости (Ркад), м2	25

	Наименование характеристики земельного участка	Значение характеристики
1	2	3
5.	Оценка расхождения Р и Ркад (Р - Ркад), м2	-
6.	Предельные минимальный и максимальный размеры земельного участка (Рмин и Рмакс), м2	-
7.	Вид (виды) разрешенного использования	-
7.1.	Дополнительные сведения об использовании земельного участка	-
8.	Кадастровый или иной государственный учетный номер (инвентарный) здания, сооружения, объекта незавершенного строигельства, расположенного на земельном участке	53:23:7400902:182
9.	Сведения о земельных участках (землях общего пользования, территории общего пользования), посредством которых обеспечивается доступ	Земли общего пользования
10.	Иные сведения	-

1. Сведения о характерных точках границы уточняемого земельного участка с кадастровым номером 53:23:7400902:118:

Система координат МСК 53 (Зона-2)

Зона №2

Обозначение характерных точек границ	государс	твенном	опреде резул выпол компл	елены в ътате інения ексных вых работ	Метод определения координат	Формулы, примененные для расчета средней квадратической погрешности определения координат характерных точек границ (М t), с подставленными в такие	Описание закрепле ния точки
	X	Y	X	Y		формулы значениями и итоговые (вычисленные) значения Mt, м	
1	2	3	4	5	6	7	8
						-	
н149У	-	-	581625.41	2181592.19	-	-	-
н174У	-	-	581629.25	2181594.00	-	-	-
н175У	-	-	581626.62	2181599.52	-	-	-
н150У	-	-	581622.78	2181597.75	-	-	-
н149У	-	-	581625.41	2181592.19	-	-	-

2. Сведения о частях границ уточняемого земельного участка с кадастровым номером 53:23:7400902:118:

Обозначение части границ		Горизонтальное	Описание прохождения части	Сведения о согласовании местоположения границ
0т т.	до т.	проложение (S), м	границ	(согласовано/спорное)
1	2	3	4	5
н149У	н174У	4.25	-	-
н174У	н175У	6.11	-	-
н175У	н150У	4.23	-	- -
н150У	н149У	6.15	-	-

3. Сведения о характеристиках уточняемого земельного участка с кадастровым номером 53:23:7400902:118:

№ п/п	Наименование характеристики земельного участка	Значение характеристики
1	2	3
1.	Адрес земельного участка	-
1.1.	Сведения о местоположении земельного участка (при отсутствии адреса) в структурированном в соответствии с федеральной информационной адресной системой виде	Российская Федерация, 173000, Новгородская область, город Великий Новгород, участок 115
1.2.	Дополнительные сведения о местоположении земельного участка	-
2.	Площадь земельного участка \pm величина погрешности определения (вычисления) площади ($P \pm \Delta P$), м2	26 ± 2
3.	Формула, примененная для вычисления предельной погрешности определения площади земельного участка, с подставленными значениями и итоговые (вычисленные) значения (ΔP), м2	$\Delta P=3.5*Mt*\sqrt{P}=3.5*0,1*\sqrt{26}=2$
4.	Площадь земельного участка согласно сведениям Единого государственного реестра недвижимости (Ркад), м2	26

2 п/п	Наименование характеристики земельного участка	Значение характеристики
1	2	3
5.	Оценка расхождения Р и Ркад (Р - Ркад), м2	-
6.	Предельные минимальный и максимальный размеры земельного участка (Рмин и Рмакс), м2	- -
7.	Вид (виды) разрешенного использования	-
'.1.	Дополнительные сведения об использовании земельного участка	-
8.	Кадастровый или иной государственный учетный номер (инвентарный) здания, сооружения, объекта незавершенного строительства, расположенного на земельном участке	53:23:7400902:143
9.	Сведения о земельных участках (землях общего пользования, территории общего пользования), посредством которых обеспечивается доступ	Земли общего пользования
10.	Иные сведения	-

1. Сведения о характерных точках границы уточняемого земельного участка с кадастровым номером 53:23:7400902:120:

Система координат МСК 53 (Зона-2)

Зона № 2

		Коорди	наты, м			Формулы, примененные для расчета средней	
Обозначение характерных точек границ	государс		резул выпол компл	елены в ътате инения ексных вых работ	Метод определения координат	квадратической погрешности определения координат характерных точек границ (М t), с подставленными в такие формулы значениями и	Описание закрепле ния точки
	X	Y	X	Y		итоговые (вычисленные) значения Мt, м	
1	2	3	4	5	6	7	8
						-	
н172У	-	-	581617.88	2181588.65	-	-	-
н148У	-	-	581621.58	2181590.32	-	-	-
н151У	-	-	581619.05	2181596.03	-	-	-
н173У	-	-	581615.22	2181594.26	-	-	-
н172У	-	-	581617.88	2181588.65	-	-	-

2. Сведения о частях границ уточняемого земельного участка с кадастровым номером 53:23:7400902:120:

Обозначение часті	и границ	Горизонтальное	Описание прохождения части	Сведения о согласовании местоположения границ
0т т.	до т.	проложение (S), м	границ	(согласовано/спорное)
1	2	3	4	5
н172У	н148У	4.06	-	-
н148У	н151У	6.25	-	-
н151У	н173У	4.22	-	-
н173У	н172У	6.21	-	- -

3. Сведения о характеристиках уточняемого земельного участка с кадастровым номером 53:23:7400902:120 :

№ п/п	Наименование характеристики земельного участка	Значение характеристики
1	2	3
1.	Адрес земельного участка	-
1.1.	Сведения о местоположении земельного участка (при отсутствии адреса) в структурированном в соответствии с федеральной информационной адресной системой виде	
1.2.	Дополнительные сведения о местоположении земельного участка	-
2.	Площадь земельного участка \pm величина погрешности определения (вычисления) площади ($P \pm \Delta P$), м2	26 ± 2
3.	Формула, примененная для вычисления предельной погрешности определения площади земельного участка, с подставленными значениями и итоговые (вычисленные) значения (ΔP), м2	$\Delta P = 3.5 * Mt * \sqrt{P} = 3.5 * 0.1 * \sqrt{26} = 2$
4.	Площадь земельного участка согласно сведениям Единого государственного реестра недвижимости (Ркад), м2	26

	аименование характеристики земельного участка	Значение характеристики
	2	3
	нка расхождения Р и Ркад (Р - Ркад), м2	-
	дельные минимальный и максимальный размеры ельного участка (Рмин и Рмакс), м2	- -
Вид	(виды) разрешенного использования	-
учас		-
(инв неза	астровый или иной государственный учетный номер вентарный) здания, сооружения, объекта вершенного строительства, расположенного на ельном участке	53:23:7400902:142
полі	дения о земельных участках (землях общего взования, территории общего пользования), редством которых обеспечивается доступ	Земли общего пользования
. Ины	іе сведения	-

1. Сведения о характерных точках границы уточняемого земельного участка с кадастровым номером 53:23:7400902:121:

Система координат МСК 53 (Зона-2)

Зона № 2

		Коорди	наты, м			Формулы, примененные для расчета средней	
Обозначение характерных точек границ	государс		резул выпол компл	елены в ътате инения ексных вых работ	Метод определения координат	квадратической погрешности определения координат характерных точек границ (М t), с подставленными в такие формулы значениями и	Описание закрепле ния точки
	X	Y	X	Y		итоговые (вычисленные) значения Мt, м	
1	2	3	4	5	6	7	8
						-	
н168У	-	-	581614.28	2181586.93	-	-	-
н172У	-	-	581617.88	2181588.65	-	-	-
н173У	-	-	581615.22	2181594.26	-	-	-
н169У	-	-	581611.68	2181592.62	-	-	-
н168У	-	-	581614.28	2181586.93	-	-	-

2. Сведения о частях границ уточняемого земельного участка с кадастровым номером 53:23:7400902:121:

Обозначение част	ги границ	Горизонтальное	Описание прохождения части	Сведения о согласовании местоположения границ
0т т.	до т.	проложение (8), м	границ	(согласовано/спорное)
1	2	3	4	5
н168У	н172У	3.99	-	-
н172У	н173У	6.21	-	-
н173У	н169У	3.90	-	-
н169У	н168У	6.26	-	-

3. Сведения о характеристиках уточняемого земельного участка с кадастровым номером 53:23:7400902:121:

$N_{2} \Pi/\Pi$	Наименование характеристики земельного участка	Значение характеристики
1	2	3
1.	Адрес земельного участка	-
1.1.	Сведения о местоположении земельного участка (при отсутствии адреса) в структурированном в соответствии с федеральной информационной адресной системой виде	Российская Федерация, 173000, Новгородская область, город Великий Новгород, участок 118
1.2.	Дополнительные сведения о местоположении земельного участка	-
2.	Площадь земельного участка \pm величина погрешности определения (вычисления) площади ($P \pm \Delta P$), м2	25 ± 2
3.	Формула, примененная для вычисления предельной погрешности определения площади земельного участка, с подставленными значениями и итоговые (вычисленные) значения (ΔP), м2	$\Delta P=3.5*Mt*\sqrt{P}=3.5*0,1*\sqrt{25}=2$
4.	Площадь земельного участка согласно сведениям Единого государственного реестра недвижимости (Ркад), м2	25

<u>ъ</u> п/п	Наименование характеристики земельного участка	Значение характеристики
1	2	3
5.	Оценка расхождения Р и Ркад (Р - Ркад), м2	-
6.	Предельные минимальный и максимальный размеры земельного участка (Рмин и Рмакс), м2	- -
7.	Вид (виды) разрешенного использования	-
7.1.	Дополнительные сведения об использовании земельного участка	-
8.	Кадастровый или иной государственный учетный номер (инвентарный) здания, сооружения, объекта незавершенного строительства, расположенного на земельном участке	53:23:7400902:141
9.	Сведения о земельных участках (землях общего пользования, территории общего пользования), посредством которых обеспечивается доступ	Земли общего пользования
10.	Иные сведения	-

1. Сведения о характерных точках границы уточняемого земельного участка с кадастровым номером 53:23:7400902:122:

Система координат МСК 53 (Зона-2)

Зона № 2

		Коорди	наты, м			Формулы, примененные для расчета средней	
Обозначение характерных точек границ	государс		резул выпол компл	лены в ьтате инения ексных вых работ	Метод определения координат	квадратической погрешности определения координат характерных точек границ (М t), с подставленными в такие формулы значениями и	Описание закрепле ния точки
	X	Y	X	Y		итоговые (вычисленные) значения Мt, м	
1	2	3	4	5	6	7	8
						-	
н163У	-	-	581610.70	2181585.19	-	-	-
н168У	-	-	581614.28	2181586.93	-	-	-
н169У	-	-	581611.68	2181592.62	-	-	-
н164У	-	-	581608.14	2181590.99	-	-	-
н163У	-	-	581610.70	2181585.19	-	-	-

2. Сведения о частях границ уточняемого земельного участка с кадастровым номером 53:23:7400902:122:

Обозначение част	и границ	Горизонтальное	Описание прохождения части	Сведения о согласовании местоположения границ
0т т.	до т.	проложение (8), м	границ	(согласовано/спорное)
1	2	3	4	5
н163У	н168У	3.98	-	-
н168У	н169У	6.26	-	-
н169У	н164У	3.90	-	- -
н164У	н163У	6.34	-	-

3. Сведения о характеристиках уточняемого земельного участка с кадастровым номером 53:23:7400902:122:

№ п/п	Наименование характеристики земельного участка	Значение характеристики
1	2	3
1.	Адрес земельного участка	-
1.1.	Сведения о местоположении земельного участка (при отсутствии адреса) в структурированном в соответствии с федеральной информационной адресной системой виде	Российская Федерация, 173000, Новгородская область, город Великий Новгород, участок 119
1.2.	Дополнительные сведения о местоположении земельного участка	-
2.	Площадь земельного участка \pm величина погрешности определения (вычисления) площади ($P \pm \Delta P$), м2	25 ± 2
3.	Формула, примененная для вычисления предельной погрешности определения площади земельного участка, с подставленными значениями и итоговые (вычисленные) значения (ΔP), м2	$\Delta P=3.5*Mt*\sqrt{P}=3.5*0,1*\sqrt{25}=2$
4.	Площадь земельного участка согласно сведениям Единого государственного реестра недвижимости (Ркад), м2	25

2 п/п	Наименование характеристики земельного участка	Значение характеристики
1	2	3
5.	Оценка расхождения Р и Ркад (Р - Ркад), м2	-
6.	Предельные минимальный и максимальный размеры земельного участка (Рмин и Рмакс), м2	- -
7.	Вид (виды) разрешенного использования	-
'.1.	Дополнительные сведения об использовании земельного участка	-
8.	Кадастровый или иной государственный учетный номер (инвентарный) здания, сооружения, объекта незавершенного строительства, расположенного на земельном участке	53:23:7400902:137
9.	Сведения о земельных участках (землях общего пользования, территории общего пользования), посредством которых обеспечивается доступ	Земли общего пользования
10.	Иные сведения	-

1. Сведения о характерных точках границы уточняемого земельного участка с кадастровым номером 53:23:7400902:123:

Система координат МСК 53 (Зона-2)

Зона № 2

		Коорди	наты, м			Формулы, примененные для расчета средней	
Обозначение характерных точек границ	государственном		определены в результате выполнения комплексных кадастровых работ		Метод определения координат	квадратической погрешности определения координат характерных точек границ (М t), с подставленными в такие	Описание закрепле ния точки
	X	Y	X	Y		формулы значениями и итоговые (вычисленные) значения Мt, м	
1	2	3	4	5	6	7	8
						-	
н188У	-	-	581603.33	2181581.46	-	-	-
н163У	-	-	581610.70	2181585.19	-	-	-
н164У	-	-	581608.14	2181590.99	-	-	-
н165У	-	-	581605.21	2181592.45	-	-	-
н166У	-	-	581599.50	2181589.99	-	-	-
н188У	-	-	581603.33	2181581.46	-	-	-

2. Сведения о частях границ уточняемого земельного участка с кадастровым номером 53:23:7400902:123:

Обозначение части границ		Горизонтальное	Описание прохождения части	Сведения о согласовании местоположения границ
0Т Т.	до т.	проложение (5), м	границ	(согласовано/спорное)
1	2	3	4	5
н188У	н163У	8.26	-	-
н163У	н164У	6.34	-	-
н164У	н165У	3.27	-	-
н165У	н166У	6.22	-	-
н166У	н188У	9.35	-	-

3. Сведения о характеристиках уточняемого земельного участка с кадастровым номером 53:23:7400902:123:

№ п/п	Наименование характеристики земельного участка	Значение характеристики
1	2	3
1.	Адрес земельного участка	-
1.1.	Сведения о местоположении земельного участка (при отсутствии адреса) в структурированном в соответствии с федеральной информационной адресной системой виде	Российская Федерация, 173000, Новгородская область, город Великий Новгород, участок 120
1.2.	Дополнительные сведения о местоположении земельного участка	-
2.	Площадь земельного участка \pm величина погрешности определения (вычисления) площади ($P \pm \Delta P$), м2	73 ± 3
3.	Формула, примененная для вычисления предельной погрешности определения площади земельного участка, с подставленными значениями и итоговые (вычисленные) значения (ΔP), м2	$\Delta P=3.5*Mt*\sqrt{P}=3.5*0,1*\sqrt{7}3=3$

2 п/п	Наименование характеристики земельного участка	Значение характеристики
1	2	3
4.	Площадь земельного участка согласно сведениям Единого государственного реестра недвижимости (Ркад), м2	73
5.	Оценка расхождения Р и Ркад (Р - Ркад), м2	-
6.	Предельные минимальный и максимальный размеры земельного участка (Рмин и Рмакс), м2	- -
7.	Вид (виды) разрешенного использования	-
7.1.	Дополнительные сведения об использовании земельного участка	-
8.	Кадастровый или иной государственный учетный номер (инвентарный) здания, сооружения, объекта незавершенного строительства, расположенного на земельном участке	53:23:7400902:136
9.	Сведения о земельных участках (землях общего пользования, территории общего пользования), посредством которых обеспечивается доступ	Земли общего пользования
10.	Иные сведения	
1.	ения к сведениям об угочняемом земельном участке с кадас	Гровым номером <i>33.23.7400302</i> .1
	1	Гровым номером <i>33.23.7400302</i> .1
	1	Гровым номером 33.23.7400302.1
	1	Тровым номером 33.23.7400302.1
	1	Тровым помером 33.23.7400302.1
	1	Тровым помером 33.23.7400302.1
	1	Тровым номером 33.23.7400302.1

1. Сведения о характерных точках границ угочняемого земельного участка с кадастровым номером 53:23:7400901:1:

Система координат МСК 53 (Зона-2)

Зона №2

	177	Коорди	наты, м			Формулы, примененные	
Обозначение характерных точек границ	государственном		определены в результате выполнения комплексных кадастровых работ		Метод определения координат	для расчета средней квадратической погрешности определения координат характерных точек границ (М t), с подставленными в такие формулы значениями и итоговые (вычисленные) значения Мt, м	Описание закрепле ния точки
1	2	3	4	5	6	7	8
		-				-	
1	581915.06	2181824.05	581915.06	2181824.05	-	0.1	-
2	581876.76	2181923.83	581876.76	2181923.83	-	0.1	-
3	581851.24	2181931.83	581851.24	2181931.83	-	0.1	-
4	581747.98	2181890.50	581747.98	2181890.50	-	0.1	-
5	581748.24	2181889.95	581748.24	2181889.95	-	0.1	-
6	581752.44	2181881.04	581752.44	2181881.04	-	0.1	-
7	581805.76	2181767.71	581805.76	2181767.71	-	0.1	-
8	581824.97	2181726.88	581824.97	2181726.88	-	0.1	-
9	581856.57	2181741.31	581856.57	2181741.31	-	0.1	-
10	581859.70	2181735.20	581859.70	2181735.20	-	0.1	-
11	581863.50	2181732.54	581863.50	2181732.54	-	0.1	-
12	581883.63	2181742.17	581883.63	2181742.17	-	0.1	-
13	581922.60	2181760.81	581922.60	2181760.81	-	0.1	-
14	581904.65	2181802.43	581904.65	2181802.43	-	0.1	-
15	581901.81	2181809.01	581901.81	2181809.01	-	0.1	-
16	581901.67	2181810.21	581901.67	2181810.21	-	0.1	-
17	581902.90	2181811.85	581902.90	2181811.85	-	0.1	-
18	581917.96	2181818.70	581917.96	2181818.70	-	0.1	-
1	581915.06	2181824.05	581915.06	2181824.05	-	0.1	-

2. Сведения о частях границ уточняемого земельного участка с кадастровым номером 53:23:7400901:1:

т.	проложение (S), м	прохождения части границ	(согласовано/спорное)
2	3		
	·	4	5
2	106.88	-	-
3	26.74	-	-
1	111.22	-	-
5	0.61	-	- -
5	9.85	-	-
	3 4 5 6	4 111.22 5 0.61	4 111.22 - 5 0.61 -

2. Сведения о частях границ уточняемого земельного участка с кадастровым номером 53:23:7400901:1:

Обозначение части границ		Горизонтальное проложение (S), м	Описание прохождения	Сведения о согласовании ме стоположения границ	
0т т.	до т.	проложение (5), м	части границ	(согласовано/спорное)	
1	2	3	4	5	
6	7	125.25	-	-	
7	8	45.12	-	-	
8	9	34.74	-	-	
9	10	6.87	-	-	
10	11	4.64	-	-	
11	12	22.31	1	-	
12	13	43.20	-	-	
13	14	45.33	-	-	
14	15	7.17	1	-	
15	16	1.21	-	-	
16	17	2.05	-	-	
17	18	16.54	-	-	
18	1	6.09	-	-	

3. Сведения о характеристиках уточняемого земельного участка с кадастровым номером 53:23:7400901:1:

№ п/п	Наименование характеристики	Значение характеристики
1	2	3
1.	Адрес земельного участка	-
1.1.	Сведения о местоположении земельного участка (при отсутствии адреса) в структурированном в соответствии с федеральной информационной адресной системой виде	Российская Федерация, Новгородская область, город Великий Новгород, улица 20 января, дом 2а
1.2.	Дополнительные сведения о местоположении земельного участка	-
2.	Площадь земельного участка \pm величина погрешности определения (вычисления) площади ($P \pm \Delta P$), м2	22088 ± 52
3.	Формула, примененная для расчета предельной допустимой погрешности определения площади земельного участка, с подставленными значениями и итоговые (вычисленные) значения (ΔP), м2	$\Delta P = 3.5*Mt*\sqrt{P} = 3.5*0,1*\sqrt{22088} = 52$
4.	Площадь земельного участка согласно сведениям Единого государственного реестра недвижимости (Ркад), м2	22102
5.	Оценка расхождения Р и Ркад (Р - Ркад), м2	14
6.	Предельные минимальный и максимальный размеры земельного участка (Рмин и Рмакс), м2	-
7.	Кадастровый номер или иной государственный учетный номер (инвентарный) объекта недвижимости, расположенного на земельном участке	53:23:7400901:46
8.	Вид (виды) разрешенного использования	-
8.1.	Дополнительные сведения об использовании земельного участка	-
9.	Сведения о земельных участках (землях общего пользования, территории общего пользования), посредством которых обеспечивается доступ	Земли общего пользования
10.	Иные сведения	-

4. Поясно	ения к сведениям об угочняемом земельном участке с кадастровым номером 53:23:7400901:1:
1.	-

1. Сведения о характерных точках границ угочняе мого земельного участка с кадастровым номером 53:23:7400901:3:

Система координат МСК 53 (Зона-2)

Зона №2

		Коорди	наты, м			Формулы, примененные		
Обозначение характерных точек границ	государс	я в Едином твенном вижимости	определены в Едином результате Метод енном выполнения		для расчета средней квадратической погрешности определения координат характерных точек границ (М t), с подставленными в такие	Описание закрепле ния точки		
	X	Y	X	Y	формулы значениями итоговые (вычисленны значения Mt, м			
1	2	3	4	5	6	7	8	
						-		
19	581788.72	2181244.71	581793.19	2181245.50	-	0.1	-	
20	581787.66	2181249.22	-	-	-	0.1	-	
21	581787.53	2181249.97	-	-	-	0.1	-	
22	581784.56	2181267.98	581788.82	2181269.55		0.1	-	
23	581733.04	2181259.48	581737.53	2181260.50	-	0.1	-	
24	581737.42	2181235.62	581741.89	2181236.41	-	0.1	-	
19	-	-	581788.72	2181244.71	-	0.1	-	
19	581788.72	2181244.71	581793.19	2181245.50	-	0.1		

2. Сведения о частях границ уточняемого земельного участка с кадастровым номером 53:23:7400901:3:

Обозначение части границ		Горизонтальное проложение (S), м	Описание прохождения	Сведения о согласовании местоположения границ
0Т Т.	до т.	проложение (3), м	части границ	(согласовано/спорное)
1	2	3	4	5
19	22	24.44	-	-
22	23	52.08	-	-
23	24	24.48	-	-
24	19	47.56	-	-
19	19	4.54	-	-

3. Сведения о характеристиках уточняемого земельного участка с кадастровым номером 53:23:7400901:3:

№ п/п	Наименование характеристики	Значение характеристики
1	2	3
1.	Адрес земельного участка	-
1.1.	Сведения о местоположении земельного участка (при отсутствии адреса) в структурированном в соответствии с федеральной информационной адресной системой виде	Российская Федерация, Новгородская область, город Великий Новгород, территория Деревяницкий монастырь

3. Сведения о характеристиках уточняемого земельного участка с кадастровым номером 53:23:7400901:3: № п/п Наименование характеристики Значение характеристики 1 2 3 Российская Федерация, Новгородская область, городской округ Великий Новгород, город 1.2. Дополнительные сведения о местоположении земельного участка Великий Новгород, территория Деревяницкий монастырь, земельный участок 3 Площадь земельного участка ± величина погрешности 2. 1274 ± 12 определения (вычисления) площади ($P \pm \Delta P$), м2 Формула, примененная для расчета предельной допустимой погрешности определения площади земельного участка, с $\Delta P=3.5*Mt*\sqrt{P}=3.5*0,1*\sqrt{1274}=12$ 3. подставленными значениями и итоговые (вычисленные) значения (ΔP) , M2Площадь земельного участка согласно сведениям Единого 4. 1246 государственного реестра недвижимости (Ркад), м2 5. Оценка расхождения Р и Ркад (Р - Ркад), м2 28 Предельные минимальный и максимальный размеры земельного 6.

I		
I	4. Пояснения к сведениям об угочняемом земельном участке с кадастровым номером :	52.22.7400001.2.
Ш	114. Пояснения к сведениям оо угочняемом земельном участке с кадастровым номером 7	33:23:/4UU9UI:3 :

53:23:7400901:33

Земли общего пользования

1.

7.

8.

8.1.

9.

10.

участка (Рмин и Рмакс), м2

Вид (виды) разрешенного использования

земельном участке

обеспечивается доступ

Иные сведения

Кадастровый номер или иной государственный учетный номер

Дополнительные сведения об использовании земельного участка Сведения о земельных участках (землях общего пользования,

(инвентарный) объекта недвижимости, расположенного на

территории общего пользования), посредством которых

1. Сведения о характерных точках границ угочняемого земельного участка с кадастровым номером 53:23:7400901:4:

Система координат МСК 53 (Зона-2)

Зона №2

	- I-U	222 (3011	<i>,</i>				
		Коорди	Координаты, м		Формулы, примененные для расчета средней		
Обозначение характерных точек границ	государо	я в Едином ственном (вижимости	резул выпол компл	елены в пьтате пнения ексных вых работ	Метод определения координат	для расчета средней квадратической погрешности определения координат характерных точек границ (М t), с подставленными в такие формулы значениями и	Описание закрепле ния точки
	X	Y	X	Y		итоговые (вычисленные) значения Мt, м	
1	2	3	4	5	6	7	8
						-	
25	581803.79	2181349.05	581803.79	2181349.05	-	0.1	-
26	581758.72	2181336.39	581758.72	2181336.39	-	0.1	-
27	581759.57	2181272.51	581759.57	2181272.51	-	0.1	-
28	581781.01	2181277.70	581781.01	2181277.70	-	0.1	-
29	581780.47	2181278.82	581780.47	2181278.82	-	0.1	-
102	-	-	581786.79	2181280.74	-	0.1	-
30	581791.85	2181282.27	581791.85	2181282.27	-	0.1	-
31	581794.93	2181279.96	581794.93	2181279.96	-	0.1	-
32	581816.31	2181286.29	581816.31	2181286.29	-	0.1	-
33	581815.57	2181290.20	581815.57	2181290.20	-	0.1	
34	581815.50	2181292.02	581815.50	2181292.02	-	0.1	-
35	581808.50	2181324.51	581808.50	2181324.51	-	0.1	-
36	581807.85	2181328.35	581807.85	2181328.35	-	0.1	-
25	581803.79	2181349.05	581803.79	2181349.05	-	0.1	-

2. Сведения о частях границ уточняемого земельного участка с кадастровым номером 53:23:7400901:4:

Обозначение час	сти границ	Горизонтальное	Описание прохождения	Сведения о согласовании местоположения границ
0Т Т.	до т.	проложение (S), м	части границ	(согласовано/спорное)
1	2	3	4	5
25	26	46.81	-	-
26	27	63.89	-	-
27	28	22.06	-	-
28	29	1.24	-	-
29	102	6.61	-	-
102	30	5.29	-	-
30	31	3.85	-	-
31	32	22.30	-	-
32	33	3.98	-	-
33	34	1.82	-	-
		1.02		

2. Сведения о частях границ уточняемого земельного участка с кадастровым номером 53:23:7400901:4:

Обозначение час	ти границ	Горизонтальное	Описание прохождения	Сведения о согласовании местоположения границ
0Т Т.	до т.	проложение (S), м	части границ	(согласовано/спорное)
1	2	3	4	5
34	35	33.24	-	-
35	36	3.89	-	-
36	25	21.09	-	-

3. Сведения о характеристиках уточняемого земельного участка с кадастровым номером 53:23:7400901:4:

№ п/п	Наименование характеристики	Значение характеристики		
1	2	3		
1.	Адрес земельного участка	-		
1.1.	Сведения о местоположении земельного участка (при отсутствии адреса) в структурированном в соответствии с федеральной информационной адресной системой виде	Российская Федерация, Новгородская область, город Великий Новгород		
1.2.	Дополнительные сведения о местоположении земельного участка	-		
2.	Площадь земельного участка \pm величина погрешности определения (вычисления) площади ($P \pm \Delta P$), м2	3307 ± 20		
3.	Формула, примененная для расчета предельной допустимой погрешности определения площади земельного участка, с подставленными значениями и итоговые (вычисленные) значения (ΔP), м2	$\Delta P=3.5*Mt*\sqrt{P}=3.5*0,1*\sqrt{3307}=20$		
4.	Площадь земельного участка согласно сведениям Единого государственного реестра недвижимости (Ркад), м2	3306		
5.	Оценка расхождения Р и Ркад (Р - Ркад), м2	1		
6.	Предельные минимальный и максимальный размеры земельного участка (Рмин и Рмакс), м2	1 1		
7.	Кадастровый номер или иной государственный учетный номер (инвентарный) объекта недвижимости, расположенного на земельном участке	53:23:7400901:13		
8.	Вид (виды) разрешенного использования	-		
8.1.	Дополнительные сведения об использовании земельного участка	-		
9.	Сведения о земельных участках (землях общего пользования, территории общего пользования), посредством которых обеспечивается доступ	Земли общего пользования		
10.	Иные сведения	-		

4. Пояснения к сведениям об угочняемом земельном участке с кадастровым номером 53:23:7400901:4:

1	
	-
1.	

1. Сведения о характерных точках границ угочняемого земельного участка с кадастровым номером 53:23:7400901:5:

Система координат МСК 53 (Зона-2)

Зона №2

		Коорди	- · · · · · · · · · · · · · · · · · · ·	Формулы, примененные			
Обозначение характерных точек границ	содержатся в Едином государственном реестре недвижимости		определены в результате выполнения комплексных кадастровых работ		Метод определения координат	для расчета средней квадратической погрешности определения координат характерных точек границ (М t), с подставленными в такие	Описание закрепле ния точки
	X	Y	X	Y		формулы значениями и итоговые (вычисленные) значения Мt, м	
1	2	3	4	5	6	7	8
						-	
27	581759.57	2181272.51	581759.57	2181272.51	-	0.1	-
26	581758.72	2181336.39	581758.72	2181336.39	-	0.1	-
37	581749.10	2181334.14	581749.10	2181334.14	-	0.1	-
38	581724.29	2181339.29	581724.29	2181339.29	-	0.1	-
39	581702.20	2181338.47	581702.20	2181338.47	-	0.1	-
40	581652.70	2181332.10	581652.70	2181332.10	-	0.1	-
41	581677.39	2181254.32	581677.39	2181254.32	-	0.1	-
42	581729.42	2181262.60	581729.42	2181262.60	-	0.1	-
43	581733.63	2181267.92	581733.63	2181267.92	-	0.1	-
27	581759.57	2181272.51	581759.57	2181272.51	-	0.1	-

2. Сведения о частях границ уточняемого земельного участка с кадастровым номером 53:23:7400901:5:

Обозначение част	и границ	Горизонтальное	Описание прохождения	Сведения о согласовании местоположения границ
0т т.	до т.	проложение (S), м	части границ	(согласовано/спорное)
1	2	3	4	5
27	26	63.89	-	-
26	37	9.88	-	-
37	38	25.34	-	-
38	39	22.11	-	-
39	40	49.91	-	-
40	41	81.60	-	-
41	42	52.68	-	-
42	43	6.78	-	-
43	27	26.34	-	-

3. Сведения о характеристиках уточняемого земельного участка с кадастровым номером 53:23:7400901:5:

№ п/п	Наименование характеристики	Значение характеристики
1	2	3
1.	Адрес земельного участка	-

3. Сведения о характеристиках уточняемого земельного участка с кадастровым номером 53:23:7400901:5:

№ п/п	Наименование характеристики	Значение характеристики
1	2	3
1.1.	Сведения о местоположении земельного участка (при отсутствии адреса) в структурированном в соответствии с федеральной информационной адресной системой виде	Российская Федерация, 173011, Новгородская область, город Великий Новгород, территория Деревяницкий монастырь, участок 1
1.2.	Дополнительные сведения о местоположении земельного участка	-
2.	Площадь земельного участка \pm величина погрешности определения (вычисления) площади ($P \pm \Delta P$), м2	7107 ± 30
3.	Формула, примененная для расчета предельной допустимой погрешности определения площади земельного участка, с подставленными значениями и итоговые (вычисленные) значения (ΔP), м2	$\Delta P=3.5*Mt*\sqrt{P}=3.5*0,1*\sqrt{7107}=30$
4.	Площадь земельного участка согласно сведениям Единого государственного реестра недвижимости (Ркад), м2	7106
5.	Оценка расхождения Р и Ркад (Р - Ркад), м2	1
6.	Предельные минимальный и максимальный размеры земельного участка (Рмин и Рмакс), м2	- -
7.	Кадастровый номер или иной государственный учетный номер (инвентарный) объекта недвижимости, расположенного на земельном участке	53:23:7400901:36
8.	Вид (виды) разрешенного использования	-
8.1.	Дополнительные сведения об использовании земельного участка	-
9.	Сведения о земельных участках (землях общего пользования, территории общего пользования), посредством которых обеспечивается доступ	Земли общего пользования
10.	Иные сведения	-

4. Пояснения к сведениям об уточняемом земельном участке с кадастровым номером 53:23:7400901:5 :

1.

1. Сведения о характерных точках границ угочняе мого земельного участка с кадастровым номером 53:23:7400901:9:

Система координат МСК 53 (Зона-2)

Зона №2

		Коорди	наты, м			Формулы, примененные	
Обозначение характерных точек границ	государо	я в Едином ственном вижимости	резул выпол компл	елены в истате инения ексных вых работ	Метод определения координат	для расчета средней квадратической погрешности определения координат характерных точек границ (М t), с подставленными в такие формулы значениями и	Описание закрепле ния точки
	X	Y	X	Y		итоговые (вычисленные) значения Mt, м	
1	2	3	4	5	6	7	8
						-	
44	581782.95	2181420.13	581782.95	2181420.13	-	0.1	-
45	581781.07	2181424.30	581781.07	2181424.30	-	0.1	-
46	581749.16	2181495.07	581749.16	2181495.07	-	0.1	-
47	581691.85	2181621.90	581691.85	2181621.90	-	0.1	-
48	581574.56	2181567.54	581574.56	2181567.54	-	0.1	-
49	581593.66	2181519.28	581593.66	2181519.28	-	0.1	-
40	581652.70	2181332.10	581652.70	2181332.10	-	0.1	-
39	581702.20	2181338.47	581702.20	2181338.47	-	0.1	-
38	581724.29	2181339.29	581724.29	2181339.29	-	0.1	-
37	581749.10	2181334.14	581749.10	2181334.14	-	0.1	-
26	581758.72	2181336.39	581758.72	2181336.39	-	0.1	-
25	581803.79	2181349.05	581803.79	2181349.05	-	0.1	-
50	581795.20	2181389.28	581795.20	2181389.28	-	0.1	-
44	581782.95	2181420.13	581782.95	2181420.13	-	0.1	-

2. Сведения о частях границ уточняемого земельного участка с кадастровым номером 53:23:7400901:9:

Обозначение части границ		Горизонтальное	Описание прохождения	Сведения о согласовании местоположения границ	
0т т.	до т.	проложение (S), м	части границ	(согласовано/спорное)	
1 2 3		3	4	5	
44	45	4.57	-	-	
45	46	77.63	-	-	
46	47	139.18	-	-	
47	48	129.27	-	-	
48	49	51.90	-	-	
49	40	196.27	-	-	
40	39	49.91	-	-	
39	38	22.11	-		
38	37	25.34	-		
37	26	9.88	-	-	

2. Сведения о частях границ уточняемого земельного участка с кадастровым номером 53:23:7400901:9:

Обозначение части границ		Горизонтальное	Описание прохождения	Сведения о согласовании местоположения границ	
0Т Т.	до т.	проложение (S), м	части границ (согласовано/спорное)		
1	2	3	4	5	
26	25	46.81	-	-	
25	50	41.14	-	-	
50	44	33.19	-	-	

3. Сведения о характеристиках уточняемого земельного участка с кадастровым номером 53:23:7400901:9:

№ п/п	Наименование характеристики	Значение характеристики
1	2	3
1.	Адрес земельного участка	-
1.1.	Сведения о местоположении земельного участка (при отсутствии адреса) в структурированном в соответствии с федеральной информационной адресной системой виде	Российская Федерация, Новгородская область, город Великий Новгород, улица Восточная, дом 15
1.2.	Дополнительные сведения о местоположении земельного участка	-
2.	Площадь земельного участка \pm величина погрешности определения (вычисления) площади ($P \pm \Delta P$), м2	38733 ± 69
3.	Формула, примененная для расчета предельной допустимой погрешности определения площади земельного участка, с подставленными значениями и итоговые (вычисленные) значения (ΔP), м2	$\Delta P=3.5*Mt*\sqrt{P}=3.5*0,1*\sqrt{38733}=69$
4.	Площадь земельного участка согласно сведениям Единого государственного реестра недвижимости (Ркад), м2	38731
5.	Оценка расхождения Р и Ркад (Р - Ркад), м2	2
6.	Предельные минимальный и максимальный размеры земельного участка (Рмин и Рмакс), м2	-
7.	Кадастровый номер или иной государственный учетный номер (инвентарный) объекта недвижимости, расположенного на земельном участке	-
8.	Вид (виды) разрешенного использования	-
8.1.	Дополнительные сведения об использовании земельного участка	-
9.	Сведения о земельных участках (землях общего пользования, территории общего пользования), посредством которых обеспечивается доступ	Земли общего пользования
10.	Иные сведения	-

4. Пояснения к сведениям об уточняемом земельном участке с кадастровым номером 53:23:7400901:9:

1.	-	

1. Сведения о характерных точках границ угочняемого земельного участка с кадастровым номером 53:23:7400901:10:

Система координат МСК 53 (Зона-2)

Зона №2

Обозначение характерных точек границ		Коорди	наты, м			Формулы, примененные	
	государо	я в Едином ственном вижимости	определены в результате выполнения комплексных кадастровых работ		Метод определения координат	для расчета средней квадратической погрешности определения координат характерных точек границ (М t), с подставленными в такие	Описание закрепле ния точки
	X	Y	X	Y		формулы значениями и итоговые (вычисленные) значения Mt, м	
1	2	3	4	5	6	7	8
						-	
7	581805.76	2181767.71	581805.76	2181767.71	-	0.1	-
6	581752.44	2181881.04	581752.44	2181881.04	ı	0.1	-
51	581629.09	2181832.20	581629.09	2181832.20	-	0.1	-
52	581614.55	2181826.44	581614.55	2181826.44	-	0.1	-
53	581622.37	2181808.45	581622.37	2181808.45	-	0.1	-
54	581624.61	2181803.32	581624.61	2181803.32	-	0.1	-
н186У	-	-	581643.56	2181759.73	-	0.1	-
55	581643.75	2181759.29	581643.75	2181759.29	-	0.1	-
56	581668.35	2181702.83	581668.35	2181702.83	-	0.1	-
57	581677.70	2181707.25	581677.70	2181707.25	-	0.1	-
7	581805.76	2181767.71	581805.76	2181767.71	-	0.1	-

2. Сведения о частях границ уточняемого земельного участка с кадастровым номером 53:23:7400901:10:

Обозначение части границ		Горизонтальное	Описание прохождения	Сведения о согласовании местоположения границ	
0т т.	до т.	проложение (8), м	ожение (S), м части границ (согласов		
1	2	3	4	5	
7	6	125.25	-	-	
6	51	132.67	-	-	
51	52	15.64	-	-	
52	53	19.62	-	-	
53	54	5.60	-	-	
54	н186У	47.53	-	-	
н186У	55	0.48	-	-	
55	56	61.59	-	-	
56	57	10.34	-	-	
57	7	141.61	-	-	

1		Значение характеристики
	2	3
1. A	Адрес земельного участка	-
1.1. a	Сведения о местоположении земельного участка (при отсутствии дреса) в структурированном в соответствии с федеральной информационной адресной системой виде	Российская Федерация, Новгородская область, город Великий Новгород, улица Восточная, дом 15
1.2. Z	Цополнительные сведения о местоположении земельного участка	-
	Площадь земельного участка \pm величина погрешности определения (вычисления) площади ($P \pm \Delta P$), м2	19508 ± 49
3. Π	Рормула, примененная для расчета предельной допустимой погрешности определения площади земельного участка, с подставленными значениями и итоговые (вычисленные) значения ΔР), м2	$\Delta P = 3.5*Mt*\sqrt{P} = 3.5*0,1*\sqrt{19508} = 49$
4	Площадь земельного участка согласно сведениям Единого осударственного реестра недвижимости (Ркад), м2	19502
5. C	Оценка расхождения Р и Ркад (Р - Ркад), м2	6
	Тредельные минимальный и максимальный размеры земельного участка (Рмин и Рмакс), м2	- -
7. (1	Кадастровый номер или иной государственный учетный номер инвентарный) объекта недвижимости, расположенного на вемельном участке	-
8. E	Вид (виды) разрешенного использования	-
8.1. Z	Дополнительные сведения об использовании земельного участка	-
9. T	Сведения о земельных участках (землях общего пользования, герритории общего пользования), посредством которых обеспечивается доступ	Земли общего пользования
	Иные сведения	-

1. Сведения о характерных точках границ угочняемого земельного участка с кадастровым номером 53:23:7400901:11:

Система координат МСК 53 (Зона-2)

Зона №2

		Коорди	наты, м			Формулы, примененные	
Обозначение характерных точек границ	государственном		определены в результате выполнения комплексных кадастровых работ		Метод определения координат	для расчета средней квадратической погрешности определения координат характерных точек границ (М t), с подставленными в такие формулы значениями и	Описание закрепле ния точки
	X	Y	X	Y		итоговые (вычисленные) значения Мt, м	
1	2	3	4	5	6	7	8
						-	
15	581901.81	2181809.01	581901.81	2181809.01	-	0.1	-
14	581904.65	2181802.43	581904.65	2181802.43	-	0.1	-
13	581922.60	2181760.81	581922.60	2181760.81	-	0.1	-
58	581924.57	2181758.83	581924.57	2181758.83	-	0.1	-
59	581928.00	2181758.12	581928.00	2181758.12	-	0.1	-
60	581940.46	2181729.62	581940.46	2181729.62	-	0.1	-
61	581934.06	2181726.81	581934.06	2181726.81	-	0.1	-
62	581937.56	2181718.82	581937.56	2181718.82	-	0.1	-
63	581940.12	2181719.91	581940.12	2181719.91	-	0.1	-
64	581960.33	2181676.68	581960.33	2181676.68	-	0.1	-
65	581962.69	2181677.76	581962.69	2181677.76	-	0.1	-
66	581968.02	2181666.20	581968.02	2181666.20	-	0.1	-
67	582025.35	2181539.23	582025.35	2181539.23	-	0.1	-
18	581917.96	2181818.70	581917.96	2181818.70	-	0.1	-
17	581902.90	2181811.85	581902.90	2181811.85	-	0.1	-
16	581901.67	2181810.21	581901.67	2181810.21	-	0.1	-
15	581901.81	2181809.01	581901.81	2181809.01	-	0.1	-

2. Сведения о частях границ уточняемого земельного участка с кадастровым номером 53:23:7400901:11:

Обозначение части границ		Горизонтальное	Описание прохождения	Сведения о согласовании местоположения границ	
0Т Т.	до т.	проложение (S), м	части границ	(согласовано/спорное)	
1	2	3	4	5	
15	14	7.17	-	-	
14	13	45.33	-	-	
13	58	2.79	-	-	
58	59	3.50	-	-	
59	60	31.10	-	-	
60	61	6.99	-	-	
61	62	8.72	-	-	

2. Сведения о частях границ уточняемого земельного участка с кадастровым номером 53:23:7400901:11:

Обозначение част	Обозначение части границ		Описание прохождения	Сведения о согласовании местоположения границ	
0Т Т.	до т.	проложение (S), м	части границ	(согласовано/спорное)	
1	2	3	4	5	
62	63	2.78	-	-	
63	64	47.72	-	-	
64	65	2.60	-	-	
65	66	12.73	-	-	
66	67	139.31	-	-	
67	18	299.39	-	-	
18	17	16.54	-	-	
17	16	2.05	-	-	
16	15	1.21	-	-	

3. Сведения о характеристиках уточняемого земельного участка с кадастровым номером 53:23:7400901:11:

№ п/п	Наименование характеристики	Значение характеристики
1	2	3
1.	Адрес земельного участка	-
1.1.	Сведения о местоположении земельного участка (при отсутствии адреса) в структурированном в соответствии с федеральной информационной адресной системой виде	Российская Федерация, Новгородская область, город Великий Новгород, улица Восточная, дом 15
1.2.	Дополнительные сведения о местоположении земельного участка	-
2.	Площадь земельного участка \pm величина погрешности определения (вычисления) площади ($P \pm \Delta P$), м2	2834 ± 19
3.	Формула, примененная для расчета предельной допустимой погрешности определения площади земельного участка, с подставленными значениями и итоговые (вычисленные) значения (ΔP), м2	$\Delta P=3.5*Mt*\sqrt{P}=3.5*0,1*\sqrt{2834}=19$
4.	Площадь земельного участка согласно сведениям Единого государственного реестра недвижимости (Ркад), м2	2833
5.	Оценка расхождения Р и Ркад (Р - Ркад), м2	1
6.	Предельные минимальный и максимальный размеры земельного участка (Рмин и Рмакс), м2	-
7.	Кадастровый номер или иной государственный учетный номер (инвентарный) объекта недвижимости, расположенного на земельном участке	-
8.	Вид (виды) разрешенного использования	-
8.1.	Дополнительные сведения об использовании земельного участка	-
9.	Сведения о земельных участках (землях общего пользования, территории общего пользования), посредством которых обеспечивается доступ	Земли общего пользования
10.	Иные сведения	-

4. Пояснения к сведениям об угочняемом земельном участке с кадастровым номером 53:23:7400901:11:

1	ı
1.	ı

1. Сведения о характерных точках границ угочняе мого земельного участка с кадастровым номером 53:23:7400901:48:

Система координат МСК 53 (Зона-2)

Зона №2

		Коорди	наты, м			Формулы, примененные	
Обозначение характерных точек границ	посударственном		определены в результате выполнения комплексных кадастровых работ		Метод определения координат	для расчета средней квадратической погрешности определения координат характерных точек границ (М t), с подставленными в такие формулы значениями и итоговые (вычисленные) значения М t, м	
1	2	3	4	5	6	7	8
						-	
68	582075.96	2181439.68	582075.96	2181439.68	-	0.1	Закрепление отсутствует
69	582041.07	2181520.70	582041.07	2181520.70	-	0.1	Закрепление отсутствует
70	582037.45	2181519.37	582037.45	2181519.37	-	0.1	Закрепление отсутствует
71	582034.71	2181518.33	582034.71	2181518.33	-	0.1	Закрепление отсутствует
72	582030.23	2181528.32	582030.23	2181528.32	1	0.1	Закрепление отсутствует
67	582025.35	2181539.23	582025.35	2181539.23	1	0.1	Закрепление отсутствует
73	582020.52	2181549.92	582020.52	2181549.92	1	0.1	Закрепление отсутствует
н187У	-	-	581976.43	2181530.10	-	0.1	Закрепление отсутствует
74	581957.81	2181521.73	581957.81	2181521.73	-	0.1	Закрепление отсутствует
79	-	-	581965.87	2181503.81	-	0.1	Закрепление отсутствует
75	582008.48	2181409.01	582008.48	2181409.01	-	0.1	Закрепление отсутствует
68	582075.96	2181439.68	582075.96	2181439.68	-	0.1	Закрепление отсутствует

2. Сведения о частях границ уточняемого земельного участка с кадастровым номером 53:23:7400901:48:

Обозначение части границ		Горизонтальное	Описание прохождения	Сведения о согласовании местоположения границ
0Т Т.	до т.	проложение (S), м	части границ	(согласовано/спорное)
1	2	3	4	5
68	69	88.21	-	-
69	70	3.86	-	-
70	71	2.93	-	-
71	72	10.95	-	-
72	67	11.95	-	-
67	73	11.73	-	-
73	н187У	48.34	-	-
н187У	74	20.41	-	-

2. Сведения о частях границ уточняемого земельного участка с кадастровым номером 53:23:7400901:48:

Обозначение части границ		Горизонтальное	Описание прохождения	Сведения о согласовании местоположения границ
0Т Т.	до т.	проложение (S), м	части границ	(согласовано/спорное)
1	2	3	4	5
74	79	19.65	-	-
79	75	103.94	-	-
75	68	74.12	-	-

3. Сведения о характеристиках уточняемого земельного участка с кадастровым номером 53:23:7400901:48:

№ п/п	Наименование характеристики	Значение характеристики
1	2	3
1.	Адрес земельного участка	-
1.1.	Сведения о местоположении земельного участка (при отсутствии адреса) в структурированном в соответствии с федеральной информационной адресной системой виде	Российская Федерация, Новгородская область, город Великий Новгород, улица Восточная, дом 15
1.2.	Дополнительные сведения о местоположении земельного участка	-
2.	Площадь земельного участка \pm величина погрешности определения (вычисления) площади ($P \pm \Delta P$), м2	9024 ± 33
3.	Формула, примененная для расчета предельной допустимой погрешности определения площади земельного участка, с подставленными значениями и итоговые (вычисленные) значения (ΔP), м2	$\Delta P=3.5*Mt*\sqrt{P}=3.5*0,1*\sqrt{9024}=33$
4.	Площадь земельного участка согласно сведениям Единого государственного реестра недвижимости (Ркад), м2	9024
5.	Оценка расхождения Р и Ркад (Р - Ркад), м2	-
6.	Предельные минимальный и максимальный размеры земельного участка (Рмин и Рмакс), м2	-
7.	Кадастровый номер или иной государственный учетный номер (инвентарный) объекта недвижимости, расположенного на земельном участке	-
8.	Вид (виды) разрешенного использования	-
8.1.	Дополнительные сведения об использовании земельного участка	-
9.	Сведения о земельных участках (землях общего пользования, территории общего пользования), посредством которых обеспечивается доступ	Земли общего пользования
10.	Иные сведения	-

4. Пояснения к сведениям об угочняемом земельном участке с кадастровым номером 53:23:7400901:48:

1	١.
1.	

1. Сведения о характерных точках границ угочняемого земельного участка с кадастровым номе ром 53:23:7400901:56:

Система координат МСК 53 (Зона-2)

Зона №2

Система координат МСК 53 (Зона-2)									
Обозначение характерных точек границ	государс	Коорди держатся в Едином государственном естре недвижимости		определены в результате выполнения комплексных кадастровых работ Для расчет квадрати погреш определения координат границ подставленн		определены в результате выполнения		Формулы, примененные для расчета средней квадратической погрешности определения координат характерных точек границ (Мt), с подставленными в такие	Описание закрепле ния точки
	X	Y	X	Y		формулы значениями и итоговые (вычисленные) значения Мt, м			
1	2	3	4	5	6	7	8		
Внешний контур						-			
76	582094.37	2181356.43	582094.37	2181356.43	-	0.1	Закрепление отсутствует		
77	582086.60	2181395.21	582086.60	2181395.21	-	0.1	Закрепление отсутствует		
78	582079.18	2181432.20	582079.18	2181432.20	-	0.1	Закрепление отсутствует		
68	582075.96	2181439.68	582075.96	2181439.68	-	0.1	Закрепление отсутствует		
75	582008.48	2181409.01	582008.48	2181409.01	-	0.1	Закрепление отсутствует		
79	581965.87	2181503.81	581965.87	2181503.81	-	0.1	Закрепление отсутствует		
80	581888.67	2181469.85	581888.67	2181469.85	-	0.1	Закрепление отсутствует		
81	581854.28	2181455.29	581854.28	2181455.29	-	0.1	Закрепление отсутствует		
82	581875.28	2181355.52	581875.28	2181355.52	-	0.1	Закрепление отсутствует		
83	581884.97	2181358.20	581884.97	2181358.20	-	0.1	Закрепление отсутствует		
84	582022.70	2181396.31	582022.70	2181396.31	-	0.1	Закрепление отсутствует		
85	582044.45	2181337.52	582044.45	2181337.52	-	0.1	Закрепление отсутствует		
86	582055.86	2181342.35	582055.86	2181342.35	-	0.1	Закрепление отсутствует		
87	582056.85	2181339.81	582056.85	2181339.81	-	0.1	Закрепление отсутствует		
76	582094.37	2181356.43	582094.37	2181356.43	-	0.1	Закрепление отсутствует		
Внутренний контур						-	-		
88	581981.39	2181456.80	581981.39	2181456.80	-	0.1	Закрепление отсутствует		
89	581928.58	2181431.72	581928.58	2181431.72	-	0.1	Закрепление отсутствует		
90	581912.85	2181464.65	581912.85	2181464.65	-	0.1	Закрепление отсутствует		
91	581965.77	2181486.77	581965.77	2181486.77	-	0.1	Закрепление отсутствует		
88	581981.39	2181456.80	581981.39	2181456.80		0.1	Закрепление отсутствует		

2. Сведения о частях границ уточняемого земельного участка с кадастровым номером 53:23:7400901:56:

Обозначение части границ от т. до т.		Горизонтальное	Описание прохождения	Сведения о согласовании местоположения границ
		проложение (S), м	части границ	(согласовано/спорное)
1	2	3	4	5
Внешний контур				
76	77	39.55	-	-
77	78	37.73	-	-
78	68	8.14	-	-
68	75	74.12	-	-
75	79	103.94	-	1
79	80	84.34	-	-
80	81	37.35	-	-
81	82	101.96	-	-
82	83	10.05	-	-
83	84	142.91	-	-
84	85	62.68	-	-
85	86	12.39	-	-
86	87	2.73	-	1
87	76	41.04	-	-
Внутренний контур				
88	89	58.46	-	-
89	90	36.49	-	-
90	91	57.36	-	-
91	88	33.80	-	-

3. Сведения о характеристиках уточняемого земельного участка с кадастровым номером 53:23:7400901:56:

№ п/п	Наименование характеристики	Значение характеристики
1	2	3
1.	Адрес земельного участка	-
1.1.	Сведения о местоположении земельного участка (при отсутствии адреса) в структурированном в соответствии с федеральной информационной адресной системой виде	Российская Федерация, 173011, Новгородская область, город Великий Новгород, улица 20 Января, дом 2е
1.2.	Дополнительные сведения о местоположении земельного участка	-
2.	Площадь земельного участка \pm величина погрешности определения (вычисления) площади ($P \pm \Delta P$), м2	17746 ± 47
3.	Формула, примененная для расчета предельной допустимой погрешности определения площади земельного участка, с подставленными значениями и итоговые (вычисленные) значения (ΔP), м2	$\Delta P=3.5*Mt*\sqrt{P}=3.5*0,1*\sqrt{17746}=47$
4.	Площадь земельного участка согласно сведениям Единого государственного реестра недвижимости (Ркад), м2	17745
5.	Оценка расхождения Р и Ркад (Р - Ркад), м2	1
6.	Предельные минимальный и максимальный размеры земельного участка (Рмин и Рмакс), м2	

3. Сведения о характеристиках уточняемого земельного участка с кадастровым номером 53:23:7400901:56:

№ п/п	Наименование характеристики	Значение характеристики
1	2	3
7.	Кадастровый номер или иной государственный учетный номер (инвентарный) объекта недвижимости, расположенного на земельном участке	53:23:7400901:14 53:23:7400901:20 53:23:7400901:28 53:23:7400901:71
8.	Вид (виды) разрешенного использования	-
8.1.	Дополнительные сведения об использовании земельного участка	-
	Сведения о земельных участках (землях общего пользования, территории общего пользования), посредством которых обеспечивается доступ	Земли общего пользования
10.	Иные сведения	-

4. Пояснения к сведениям об угочняемом земельном участке с кадастровым номером 53:23:7400901:56:

1			
1	-		
**			

1. Сведения о характерных точках границ угочняемого земельного участка с кадастровым номером 53:23:7400901:87:

Система координат МСК 53 (Зона-2)

Зона №2

Обозначение характерных точек границ	содержатся в Едином государственном реестре недвижимости		опреде резул выпол компл	елены в ьтате інения ексных вых работ	Метод определения координат	Формулы, примененные для расчета средней квадратической погрешности определения координат характерных точек границ (М t), с подставленными в такие формулы значениями и	Описание закрепле ния точки
	X	Y	X	Y		итоговые (вычисленные) значения Мt, м	
1	2	3	4	5	6	7	8
						-	
92	581687.22	2181227.41	581687.22	2181227.41	-	0.1	-
93	581684.87	2181244.05	581684.87	2181244.05	-	0.1	-
94	581673.09	2181242.39	581673.09	2181242.39	-	0.1	-
95	581675.44	2181225.75	581675.44	2181225.75	-	0.1	-
92	581687.22	2181227.41	581687.22	2181227.41	-	0.1	-

2. Сведения о частях границ уточняемого земельного участка с кадастровым номером 53:23:7400901:87:

Обозначение части границ		Горизонтальное	Описание про хождения	Сведения о согласовании местоположения границ
0Т Т.	до т.	проложение (S), м	части границ	(согласовано/спорное)
1	2	3	4	5
92	93	16.81	-	-
93	94	11.90	-	-
94	95	16.81	-	-
95	92	11.90	-	-

3. Сведения о характеристиках уточняемого земельного участка с кадастровым номером 53:23:7400901:87:

№ п/п	Наименование характеристики	Значение характеристики
1	2	3
1.	Адрес земельного участка	-
	Сведения о местоположении земельного участка (при отсутствии адреса) в структурированном в соответствии с федеральной информационной адресной системой виде	Российская Федерация, 173011, Новгородская область, город Великий Новгород, улица Восточная
1.2.	Дополнительные сведения о местоположении земельного участка	-
2.	Площадь земельного участка \pm величина погрешности определения (вычисления) площади ($P \pm \Delta P$), м2	200 ± 5
2	Формула, примененная для расчета предельной допустимой погрешности определения площади земельного участка, с подставленными значениями и итоговые (вычисленные) значения (ΔР), м2	$\Delta P=3.5*Mt*\sqrt{P}=3.5*0,1*\sqrt{200}=5$
4.	Площадь земельного участка согласно сведениям Единого государственного реестра недвижимости (Ркад), м2	200

3. Сведения о характеристиках уточняемого земельного участка с кадастровым номером 53:23:7400901:87 :							
№ п/п	Наименование характеристики	Значение характеристики					
1	2	3					
5.	Оценка расхождения Р и Ркад (Р - Ркад), м2	-					
6.	Предельные минимальный и максимальный размеры земельного участка (Рмин и Рмакс), м2	- -					
7.	Кадастровый номер или иной государственный учетный номер (инвентарный) объекта недвижимости, расположенного на земельном участке	53:23:7400901:88					
8.	Вид (виды) разрешенного использования	-					
8.1.	Дополнительные сведения об использовании земельного участка	-					
9.	Сведения о земельных участках (землях общего пользования, территории общего пользования), посредством которых обеспечивается доступ	Земли общего пользования					
10.	Иные сведения	-					
. Поя	снения к сведениям об уточняемом земельном участке с кадастр	овым номером 53:23:7400901:87					
1.	-						

1. Сведения о характерных точках границ угочняемого земельного участка с кадастровым номером 53:23:7400901:303:

Система координат МСК 53 (Зона-2)

Зона №2

Cherema Ro	enerema koopginar wek 55 (501a 2)					JUII 1 12 2		
		Коорди	наты, м			Формулы, примененные		
Обозначение характерных точек границ	государственном		определены в результате выполнения комплексных кадастровых работ		Метод определения координат	для расчета средней квадратической погрешности определения координат характерных точек границ (М t), с подставленными в такие формулы значениями и	Описание закрепле ния точки	
	X	Y	X	Y		итоговые (вычисленные) значения Мt, м		
1	2	3	4	5	6	7	8	
						-		
96	581872.67	2181254.44	581872.67	2181254.44	-	0.1	-	
97	581872.27	2181257.62	581872.27	2181257.62	-	0.1	-	
98	581882.06	2181262.03	581882.06	2181262.03	-	0.1	-	
99	581872.10	2181290.54	581872.10	2181290.54	-	0.1	-	
100	581849.78	2181286.31	581849.78	2181286.31	-	0.1	-	
101	581817.40	2181281.17	581817.40	2181281.17	-	0.1	-	
32	581816.31	2181286.29	581816.31	2181286.29	-	0.1	-	
31	581794.93	2181279.96	581794.93	2181279.96	-	0.1	-	
30	581791.85	2181282.27	581791.85	2181282.27	-	0.1	-	
102	581786.79	2181280.74	581786.79	2181280.74	-	0.1	-	
103	581787.93	2181274.46	581787.93	2181274.46	-	0.1	-	
н41У	-	-	581788.82	2181269.55	-	0.1	-	
104	581793.19	2181245.50	581793.19	2181245.50	-	0.1	-	
19	581788.72	2181244.71	581788.72	2181244.71	-	0.1	-	
24	-	-	581741.89	2181236.41	-	0.1	-	
24	581737.42	2181235.62	-	-	-	0.1	-	
105	581728.81	2181234.09	581728.81	2181234.09	-	0.1		
106	581730.59	2181226.04	581730.59	2181226.04	-	0.1	-	
107	581753.51	2181229.98	581753.51	2181229.98	-	0.1	-	
108	581842.93	2181245.37	581842.93	2181245.37	-	0.1	-	
109	581870.66	2181252.81	581870.66	2181252.81	-	0.1	-	
96	581872.67	2181254.44	581872.67	2181254.44	-	0.1	-	

2. Сведения о частях границ уточняемого земельного участка с кадастровым номером 53:23:7400901:303:

Обозначение части границ		Горизонтальное	Описание прохождения	Сведения о согласовании ме стоположения границ (согласовано/спорное)	
		проложение (S), м	части границ		
1 2		3	4	5	
96	97	3.21	-	-	
97	98	10.74	-	-	
	•	•			

2. Сведения о частях границ уточняемого земельного участка с кадастровым номером 53:23:7400901:303:

Обозначение части границ от т. до т.		Горизонтальное проложение (S), м	Описание прохождения	Сведения о согласовании местоположения границ	
		проложение (3), м части границ		(согласовано/спорное)	
1	1 2		4	5	
98	99	30.20	-	-	
99	100	22.72	-	-	
100	101	32.79	-	-	
101	32	5.23	-	-	
32	31	22.30	-	-	
31	30	3.85	-	-	
30	102	5.29	-	-	
102	103	6.38	-	-	
103	н41У	4.99	-	-	
н41У	104	24.44	-	-	
104	19	4.54	-	-	
19	24	47.56	-	-	
24	105	13.28	-	-	
105	106	8.24	-	-	
106	107	23.26	-	-	
107	108	90.73	-	-	
108	109	28.71	-	-	
109	96	2.59	-	-	

3. Сведения о характеристиках уточняемого земельного участка с кадастровым номером 53:23:7400901:303:

№ п/п	Наименование характеристики	Значение характеристики
1	2	3
1.	Адрес земельного участка	-
1.1.	Сведения о местоположении земельного участка (при отсутствии адреса) в структурированном в соответствии с федеральной информационной адресной системой виде	Российская Федерация, Новгородская область, городской округ Великий Новгород, город Великий Новгород, улица Восточная, участок 1в
1.2.	Дополнительные сведения о местоположении земельного участка	-
2.	Площадь земельного участка \pm величина погрешности определения (вычисления) площади ($P \pm \Delta P$), м2	4037 ± 22
3.	Формула, примененная для расчета предельной допустимой погрешности определения площади земельного участка, с подставленными значениями и итоговые (вычисленные) значения (ΔР), м2	$\Delta P=3.5*Mt*\sqrt{P}=3.5*0,1*\sqrt{4037}=22$
4.	Площадь земельного участка согласно сведениям Единого государственного реестра недвижимости (Ркад), м2	4037
5.	Оценка расхождения Р и Ркад (Р - Ркад), м2	-
6.	Предельные минимальный и максимальный размеры земельного участка (Рмин и Рмакс), м2	-
7.	Кадастровый номер или иной государственный учетный номер (инвентарный) объекта недвижимости, расположенного на земельном участке	53:23:7400901:18

3. Све с када	дения о характеристиках уточняемого земельного участка стровым номером 53:23:7400901:303 :	
№ п/п	Наименование характеристики	Значение характеристики
1	2	3
8.	Вид (виды) разрешенного использования	-
8.1.	Дополнительные сведения об использовании земельного участка	-
9.	Сведения о земельных участках (землях общего пользования, территории общего пользования), посредством которых обеспечивается доступ	Земли общего пользования
10.	Иные сведения	-
4. Поя	снения к сведениям об угочняемом земельном участке с кадастр	овым номером 53:23:7400901:303:
1.	-	

1. Сведения о характерных точках границ угочняемого земельного участка с кадастровым номером 53:23:7400902:113:

Система координат МСК 53 (Зона-2)

Зона №2

		Коорди	наты, м			Формулы, примененные	
Обозначение характерных точек границ	государс	я в Едином твенном вижимости	определены в результате выполнения комплексных кадастровых работ		Метод определения координат	для расчета средней квадратической погрешности определения координат характерных точек границ (М t), с подставленными в такие	Описание закрепле ния точки
	X	Y	X	Y		формулы значениями и итоговые (вычисленные) значения Мt, м	
1	2	3	4	5	6	7	8
						-	
110	581641.03	2181606.34	581640.99	2181606.10	-	0.1	-
111	581643.67	2181600.83	581643.63	2181600.59	-	0.1	-
112	581647.49	2181602.60	581647.45	2181602.36	-	0.1	-
113	581644.85	2181608.12	581644.81	2181607.88	-	0.1	-
110	581641.03	2181606.34	581640.99	2181606.10	-	0.1	-

2. Сведения о частях границ уточняемого земельного участка с кадастровым номером 53:23:7400902:113:

Обозначение части границ		Горизонтальное	Описание про хождения	Сведения о согласовании местоположения границ (согласовано/спорное)	
		проложение (S), м	части границ		
1	2	3	4	5	
110	111	6.11	-	-	
111	112	4.21	-	-	
112	113	6.12	-	-	
113	110	4.21	-	-	

3. Сведения о характеристиках уточняемого земельного участка с кадастровым номером 53:23:7400902:113:

№ п/п	Наименование характеристики	Значение характеристики
1	2	3
1.	Адрес земельного участка	-
1.1.	Сведения о местоположении земельного участка (при отсутствии адреса) в структурированном в соответствии с федеральной информационной адресной системой виде	Российская Федерация, 173000, Новгородская область, городской округ Великий Новгород, город Великий Новгород, участок 110
1.2.	Дополнительные сведения о местоположении земельного участка	-
2.	Площадь земельного участка \pm величина погрешности определения (вычисления) площади ($P \pm \Delta P$), м2	26 ± 2
3.	Формула, примененная для расчета предельной допустимой погрешности определения площади земельного участка, с подставленными значениями и итоговые (вычисленные) значения (ΔР), м2	$\Delta P = 3.5*Mt*\sqrt{P} = 3.5*0,1*\sqrt{26} = 2$
4.	Площадь земельного участка согласно сведениям Единого государственного реестра недвижимости (Ркад), м2	26

с кадастровым номером 53:23:7400902:113:									
ъ̀ п/п	Наименование характеристики	Значение характеристики							
1	2	3							
5.	Оценка расхождения Р и Ркад (Р - Ркад), м2	-							
6.	Предельные минимальный и максимальный размеры земельного участка (Рмин и Рмакс), м2								
7.	Кадастровый номер или иной государственный учетный номер (инвентарный) объекта недвижимости, расположенного на земельном участке	53:23:7400902:134							
8.	Вид (виды) разрешенного использования	-							
8.1.	Дополнительные сведения об использовании земельного участка	-							
9.	Сведения о земельных участках (землях общего пользования, территории общего пользования), посредством которых обеспечивается доступ	Земли общего пользования							
10.	Иные сведения	-							
. Поя	снения к сведениям об угочняемом земельном участке с кадастро	овым номером 53:23:7400902:11							
1.	-								

1. Сведения о характерных точках границ угочняемого земельного участка с кадастровым номером 53:23:7400902:119:

Система координат МСК 53 (Зона-2)

Зона №2

		Коорди	наты, м			Формулы, примененные	
Обозначение характерных точек границ	государс	я в Едином твенном вижимости	определены в результате выполнения комплексных кадастровых работ		Метод определения координат	для расчета средней квадратической погрешности определения координат характерных точек границ (М t), с подставленными в такие формулы значениями и	Описание закрепле ния точки
	X	Y	X	Y	итоговые (вы	итоговые (вычисленные) значения Мt, м	
1	2	3	4	5	6	7	8
						-	
114	581622.95	2181589.97	581621.58	2181590.32	-	0.1	02601600000 0
115	581626.58	2181591.65	581625.41	2181592.19	-	0.1	02601600000 0
116	581623.81	2181597.53	581622.78	2181597.75	-	0.1	02601600000 0
117	581620.18	2181595.85	581619.05	2181596.03	-	0.1	02601600000 0
114	581622.95	2181589.97	581621.58	2181590.32	-	0.1	02601600000 0

2. Сведения о частях границ уточняемого земельного участка с кадастровым номером 53:23:7400902:119:

Обозначение части границ		Горизонтальное	Описание прохождения	Сведения о согласовании местоположения границ (согласовано/спорное)	
		проложение (S), м	части границ		
1	2	3	4	5	
114	115	4.26	-	-	
115	116	6.15	-	-	
116	117	4.11	-	-	
117	114	6.25	-	-	

3. Сведения о характеристиках уточняемого земельного участка с кадастровым номером 53:23:7400902:119:

№ п/п	Наименование характеристики	Значение характеристики
1	2	3
1.	Адрес земельного участка	-
1.1.	Сведения о местоположении земельного участка (при отсутствии адреса) в структурированном в соответствии с федеральной информационной адресной системой виде	Российская Федерация, 173000, Новгородская область, городской округ Великий Новгород, город Великий Новгород, участок 116
1.2.	Дополнительные сведения о местоположении земельного участка	-
2.	Площадь земельного участка \pm величина погрешности определения (вычисления) площади ($P \pm \Delta P$), м2	26 ± 2
3.	Формула, примененная для расчета предельной допустимой погрешности определения площади земельного участка, с подставленными значениями и итоговые (вычисленные) значения (ΔР), м2	$\Delta P=3.5*Mt*\sqrt{P}=3.5*0,1*\sqrt{26}=2$

№ п/п	стровым номером 53:23:7400902:119 : Наименование характеристики	Значение характеристики
1	2	3
	Площадь земельного участка согласно сведениям Единого государственного реестра недвижимости (Ркад), м2	26
5.	Оценка расхождения Р и Ркад (Р - Ркад), м2	-
6.	Предельные минимальный и максимальный размеры земельного участка (Рмин и Рмакс), м2	-
7.	Кадастровый номер или иной государственный учетный номер (инвентарный) объекта недвижимости, расположенного на земельном участке	53:23:7400902:126
8.	Вид (виды) разрешенного использования	-
8.1.	Дополнительные сведения об использовании земельного участка	-
9.	Сведения о земельных участках (землях общего пользования, территории общего пользования), посредством которых обеспечивается доступ	Земли общего пользования

1. Сведения о характерных точках контура объекта недвижимости с кадастровым номером: 53:23:0000000:5429:

Система координат МСК 53 (Зона-2)

Зона № 2

Обозначение характерных точек контура	государст	атся в Едино венном реес вижимости		выполнен	елены в ходе ия комплексн ровых работ	њх	Метод опреде ления коор динат	Формулы, примененные для расчета средней квадратической погрешносги определения координат характерных точек (Mt), м, с подставленными в такие	
	Координаты, м Ради ус, м		Координаты, м Ра				формулы значениями и итоговые (вычисленные)		
	X	Y	R	X	Y	R		значения Mt, м	
1	2	3	4	5	6	7	8	9	
								-	
н1О	-	-	-	581636.82	2181596.94	-	-	-	
н2О	-	-	-	581640.26	2181598.54	-	-	-	
нЗО	-	-	-	581637.51	2181604.55	-	-	-	
н4О	-	-	-	581634.06	2181602.96	-	-	-	
н5О	-	-	-	581636.64	2181597.34	-	-	-	
н1О	-	-	-	581636.82	2181596.94	-	-	-	

2. Сведения о характеристиках объекта недвижимости с кадастровым номером: 53:23:0000000:5429:

1.

№ п/п	Наименование характеристики	Значение характеристики
1	2	3
1.	Вид объекта недвижимости	здание
2.	Ранее присвоенный государственный учетный номер (инвентарный) здания, сооружения, объекта незавершенного строительства	
3.	Кадастровый номер земельного участка (земельных участков), в границах которого (которых) расположены здание, сооружение, объект незавершенного строительства	53:23:7400902:115
4.	Уникальный учетный номер кадастрового квартала, в границах которого расположены здание, сооружение, объект незавершенного строительства	53:23:7400901
5.	Адрес здания, сооружения, объекта незавершенного строительства	Российская Федерация, Новгородская область, городской округ Великий Новгород, город Великий Новгород, территория ГСК Север, гараж 112
5.1.	Сведения о местоположении здания, сооружения, объекта незавершенного строительства (при отсутствии адреса) в структурированном в соответствии с федеральной информационной адресной системой виде	
5.2.	Дополнительные сведения о местоположении	-
6.	Иные сведения	-

3. Пояснения к сведениям об объекте недвижимости с кадастровым номером 53:23:0000000:5429 :

1. Сведения о характерных точках контура объекта недвижимости с кадастровым номером: 53:23:0000000:6448:

Система координат МСК 53 (Зона-2)

Зона № 2

Обозначение характерных точек контура	государст недв	атся в Едино венном реест	выполнен	елены в ходе ия комплексн ровых работ	њх	Метод опреде ления коор динат	Формулы, примененные для расчета средней квадратической погрешности определения координат характерных точек (Mt), м, с подставленными в такие	
	Координаты, м Ради ус, м		координаты, м		Ради ус, м		формулы значениями и итоговые (вычисленные)	
	X	Y	R	X	Y	R		значения Мt, м
1	2	3	4	5	6	7	8	9
								-
н6О	-	-	-	581654.63	2181605.82	-	-	-
н7О	-	-	-	581658.53	2181607.65	-	-	-
н8О	-	-	-	581655.97	2181613.16	-	-	-
н9О	1	-	-	581652.00	2181611.27	-	-	-
н6О	-	-	-	581654.63	2181605.82	-	-	-

2. Сведения о характеристиках объекта недвижимости с кадастровым номером: 53:23:0000000:6448:

№ п/п	Наименование характеристики	Значение характеристики
1	2	3
1.	Вид объекта недвижимости	здание
2.	Ранее присвоенный государственный учетный номер (инвентарный) здания, сооружения, объекта незавершенного строительства	-
3.	Кадастровый номер земельного участка (земельных участков), в границах которого (которых) расположены здание, сооружение, объект незавершенного строительства	53:23:7400902:110
4.	Уникальный учетный номер кадастрового квартала, в границах которого расположены здание, сооружение, объект незавершенного строительства	
5.	Адрес здания, сооружения, объекта незавершенного строительства	Российская Федерация, Новгородская область, городской округ Великий Новгород, город Великий Новгород
5.1.	Сведения о местоположении здания, сооружения, объекта незавершенного строительства (при отсутствии адреса) в структурированном в соответствии с федеральной информационной адресной системой виде	-
5.2.	Дополнительные сведения о местоположении	-
6.	Иные сведения	-

3. Пояснения к сведениям об объекте недвижимости с кадастровым номером 53:23:0000000:6448 :

1. Сведения о характерных точках контура объекта недвижимости с кадастровым номером: 53:23:0000000:7142:

Система координат МСК 53 (Зона-2)

1.

Зона № 2

Обозначение характерных точек контура	государст	атся в Едино венном реест	выполнен	елены в ходе ия комплексн ровых работ	њх	Метод опреде ления коор динат	Формулы, примененные для расчета средней квадратической погрешности определения координат характерных точек (Mt), м, с подставленными в такие	
	Координаты, м Ради ус, м		Координаты, м		Ради ус, м		формулы значениями и итоговые (вычисленные)	
	X	Y	R	X	Y	R		значения Мt, м
1	2	3	4	5	6	7	8	9
								-
н10О	-	-	-	581676.60	2181615.59	-	-	-
н11О	-	-	-	581680.04	2181617.18	-	-	-
н12О	-	-	-	581677.31	2181623.13	-	-	-
н13О	-	-	-	581673.88	2181621.52	-	-	-
н10О	-	-	-	581676.60	2181615.59	-	-	-

2. Сведения о характеристиках объекта недвижимости с кадастровым номером: 53:23:0000000:7142:

№ п/п	Наименование характеристики	Значение характеристики
1	2	3
1.	Вид объекта недвижимости	здание
2.	Ранее присвоенный государственный учетный номер (инвентарный) здания, сооружения, объекта незавершенного строительства	
3.	Кадастровый номер земельного участка (земельных участков), в границах которого (которых) расположены здание, сооружение, объект незавершенного строительства	
4.	Уникальный учетный номер кадастрового квартала, в границах которого расположены здание, сооружение, объект незавершенного строительства	
5.	Адрес здания, сооружения, объекта незавершенного строительства	Российская Федерация, Новгородская область, городской округ Великий Новгород, город Великий Новгород, гараж 101
5.1.	Сведения о местоположении здания, сооружения, объекта незавершенного строительства (при отсутствии адреса) в структурированном в соответствии с федеральной информационной адресной системой виде	_
5.2.	Дополнительные сведения о местоположении	•
6.	Иные сведения	-

3. Пояснения к сведениям об объекте недвижимости с кадастровым номером 53:23:0000000:7142:

1. Сведения о характерных точках контура объекта недвижимости с кадастровым номером: 53:23:7400901:14:

Система координат МСК 53 (Зона-2)

Зона № 2

Обозначение характерных точек контура	государст	атся в Едино венном реест вижимости	выполнен	елены в ходе ия комплексн ровых работ	њх	Метод опреде ления коор динат	Формулы, примененные для расчета средней квадратической погрешности определения координат характерных точек (Mt), м, с подставленными в такие	
	Координаты, м Ради ус, м		координаты, м		Ради ус, м		формулы значениями и итоговые (вычисленные)	
	X	Y	R	X	Y	R		значения Мt, м
1	2	3	4	5	6	7	8	9
								-
н14О	-	-	-	581921.00	2181399.01	-	-	-
н15О	-	-	-	581914.95	2181422.54	-	-	-
н16О	-	-	-	581873.88	2181411.76	-	-	-
н17О	-	-	-	581879.88	2181388.32	-	-	-
н14О	-	-	-	581921.00	2181399.01	-	-	-

2. Сведения о характеристиках объекта недвижимости с кадастровым номером: 53:23:7400901:14:

№ п/п	Наименование характеристики	Значение характеристики
1	2	3
1.	Вид объекта недвижимости	здание
2.	Ранее присвоенный государственный учетный номер (инвентарный) здания, сооружения, объекта незавершенного строительства	-
3.	Кадастровый номер земельного участка (земельных участков), в границах которого (которых) расположены здание, сооружение, объект незавершенного строительства	53:23:7400901:56
4.	Уникальный учетный номер кадастрового квартала, в границах которого расположены здание, сооружение, объект незавершенного строительства	53:23:7400901
5.	Адрес здания, сооружения, объекта незавершенного строительства	Российская Федерация, Новгородская область, город Великий Новгород, улица 20 Января, Российская Федерация, Новгородская область, городской округ Великий Новгород, город Великий Новгород, улица 20 Января, земельный участок 2e
5.1.	Сведения о местоположении здания, сооружения, объекта незавершенного строительства (при отсутствии адреса) в структурированном в соответствии с федеральной информационной адресной системой виде	-
5.2.	Дополнительные сведения о местоположении	-
6.	Иные сведения	-

3. Поясне	ения к сведениям об объекте недвижимости с кадастровым номером 53:23:7400901:14:
1.	-

1. Сведения о характерных точках контура объекта недвижимости с кадастровым номером: 53:23:7400901:15:

Система координат МСК 53 (Зона-2)

Зона № 2

Обозначение характерных точек контура	государст	атся в Едино венном реест вижимости	выполнен	елены в ходе ия комплексн ровых работ	њх	Метод опреде ления коор динат	Формулы, примененные для расчета средней квадратической погрешности определения координат характерных точек (Mt), м, с подставленными в такие	
	Координаты, м Ради ус, м		координаты, м		Ради ус, м		формулы значениями и итоговые (вычисленные)	
	X	Y	R	X	Y	R		значения Mt, м
1	2	3	4	5	6	7	8	9
								-
н18О	-	-	-	581805.48	2181360.22	-	-	-
н19О	-	-	-	581814.18	2181362.22	-	-	-
н20О	-	-	-	581811.53	2181374.50	-	-	-
н21О	-	-	-	581802.68	2181372.65	-	-	-
н18О	-	-	-	581805.48	2181360.22	-	-	-

2. Сведения о характеристиках объекта недвижимости с кадастровым номером: 53:23:7400901:15:

№ п/п	Наименование характеристики	Значение характеристики
1	2	3
1.	Вид объекта недвижимости	здание
2.	Ранее присвоенный государственный учетный номер (инвентарный) здания, сооружения, объекта незавершенного строительства	-
3.	Кадастровый номер земельного участка (земельных участков), в границах которого (которых) расположены здание, сооружение, объект незавершенного строительства	53:23:7400901:300
4.	Уникальный учетный номер кадастрового квартала, в границах которого расположены здание, сооружение, объект незавершенного строительства	l l
5.	Адрес здания, сооружения, объекта незавершенного строительства	Российская Федерация, Новгородская область, город Великий Новгород, улица Восточная
5.1.	Сведения о местоположении здания, сооружения, объекта незавершенного строительства (при отсутствии адреса) в структурированном в соответствии с федеральной информационной адресной системой виде	-
5.2.	Дополнительные сведения о местоположении	
6.	Иные сведения	-

3. Пояснения к сведениям об объекте недвижимости с кадастровым номером 53:23:7400901:15:

1. Сведения о характерных точках контура объекта недвижимости с кадастровым номером: 53:23:7400901:16:

Система координат МСК 53 (Зона-2)

Зона № 2

Обозначение характерных точек контура	Содержатся в Едином государственном реестре недвижимости			Определены в ходе выполнения комплексных кадастровых работ			Метод опреде ления коор динат	Формулы, примененные для расчета средней квадратической погрешности определения координат характерных точек (Mt), м, с подставленными в такие	
	Коорди	інаты, м	Ради ус, м	Коорди	інаты, м	Ради ус, м		формулы значениями и итоговые (вычисленные)	
	X	Y	R	X	Y	R		значения Mt, м	
1	2	3	4	5	6	7	8	9	
								-	
н22О	-	-	-	581998.76	2181545.58	-	-	-	
н23О	-	-	-	582007.16	2181548.88	-	-	-	
н24О	-	-	-	582003.26	2181557.68	-	-	-	
н25О	-	-	-	581995.26	2181554.58	-	-	-	
н22О	-	-	-	581998.76	2181545.58	-	-	-	

2. Сведения о характеристиках объекта недвижимости с кадастровым номером: 53:23:7400901:16:

№ п/п	Наименование характеристики	Значение характеристики
1	2	3
1.	Вид объекта недвижимости	здание
2.	Ранее присвоенный государственный учетный номер (инвентарный) здания, сооружения, объекта незавершенного строительства	
3.	Кадастровый номер земельного участка (земельных участков), в границах которого (которых) расположены здание, сооружение, объект незавершенного строительства	
4.	Уникальный учетный номер кадастрового квартала, в границах которого расположены здание, сооружение, объект незавершенного строительства	
5.	Адрес здания, сооружения, объекта незавершенного строительства	Российская Федерация, Новгородская область, город Великий Новгород, улица Восточная
5.1.	Сведения о местоположении здания, сооружения, объекта незавершенного строительства (при отсутствии адреса) в структурированном в соответствии с федеральной информационной адресной системой виде	_
5.2.	Дополнительные сведения о местоположении	•
6.	Иные сведения	-

3.	Пояснения к сведениям об	объекте недвижимости с кадаст	ровым номером 53:23:7400901:16
----	--------------------------	-------------------------------	--------------------------------

1. Сведения о характерных точках контура объекта недвижимости с кадастровым номером: 53:23:7400901:19:

Система координат МСК 53 (Зона-2)

Зона № 2

Обозначение характерных точек контура	Содержатся в Едином государственном реестре недвижимости			Определены в ходе выполнения комплексных кадастровых работ			Метод опреде ления коор динат	Формулы, примененные для расчета средней квадратической погрешности определения координат характерных точек (Mt), м, с подставленными в такие
	Коорди	наты, м	Ради ус, м Координаты, м Ради ус, м		Координаты, м			формулы значениями и итоговые (вычисленные)
	X	Y	R	X	Y	R		значения Mt, м
1	2	3	4	5	6	7	8	9
								-
н26О	-	-	-	581939.78	2181572.76	-	-	-
н27О	-	-	-	581889.30	2181683.65	-	-	-
н28О	-	-	-	581890.09	2181684.06	-	-	-
н29О	-	-	-	581884.58	2181696.13	-	-	-
н30О	-	-	-	581817.03	2181665.36	-	-	-
н31О	-	-	-	581822.33	2181653.42	-	-	-
н32О	-	-	-	581823.26	2181653.81	-	-	-
н33О	-	-	-	581873.44	2181542.78	-	-	-
н26О	-	-	-	581939.78	2181572.76	-	-	-

2. Сведения о характеристиках объекта недвижимости с кадастровым номером: 53:23:7400901:19:

№ п/п	Наименование характеристики	Значение характеристики
1	2	3
1.	Вид объекта недвижимости	здание
2.	Ранее присвоенный государственный учетный номер (инвентарный) здания, сооружения, объекта незавершенного строительства	
3.	Кадастровый номер земельного участка (земельных участков), в границах которого (которых) расположены здание, сооружение, объект незавершенного строительства	
4.	Уникальный учетный номер кадастрового квартала, в границах которого расположены здание, сооружение, объект незавершенного строительства	
5.	Адрес здания, сооружения, объекта незавершенного строительства	Российская Федерация, 173011, Новгородская область, городской округ Великий Новгород, город Великий Новгород, улица Восточная
5.1.	Сведения о местоположении здания, сооружения, объекта незавершенного строительства (при отсутствии адреса) в структурированном в соответствии с федеральной информационной адресной системой виде	
5.2.	Дополнительные сведения о местоположении	-
6.	Иные сведения	-

3. Поясно	. Пояснения к сведениям об объекте недвижимости с кадастровым номером 53:23:7400901:19 :					
1.	-					

1. Сведения о характерных точках контура объекта недвижимости с кадастровым номером: 53:23:7400901:24:

Система координат МСК 53 (Зона-2)

Зона № 2

Обозначение характерных точек контура	государст	атся в Един гвенном рес- вижимости		Определены в ходе выполнения комплексных кадастровых работ			Метод опреде ления коор динат	Формулы, примененные для расчета средней квадратической погрешности определения координат характерных точек (Mt), м, с
	Коорди	інаты, м	Ради ус, м	Коорди	інаты, м	Ради ус, м		подставленными в такие формулы значениями и итоговые (вычисленные)
	X	Y	R	X	Y	R		значения Мt, м
1	2	3	4	5	6	7	8	9
								-
н34О	-	-	-	581946.47	2181656.28	-	-	-
66	-	-	-	581968.02	2181666.20	-	-	-
65	-	-	-	581962.69	2181677.76	-	-	-
64	-	-	-	581960.33	2181676.68	-	-	-
63	-	-	-	581940.12	2181719.91	-	-	-
н35О	-	-	-	581924.22	2181712.68	-	-	-
н36О	-	-	-	581937.62	2181682.87	-	-	-
н37О	-	-	-	581937.97	2181682.10	-	-	-
н38О	-	-	-	581943.60	2181669.08	-	-	-
н39О	-	-	-	581941.18	2181668.01	-	-	-
н34О	-	-	-	581946.47	2181656.28	-	-	-

2. Сведения о характеристиках объекта недвижимости с кадастровым номером: 53:23:7400901:24:

$N_2 \Pi/\Pi$	Наименование характеристики	Значение характеристики
1	2	3
1.	Вид объекта недвижимости	здание
2.	Ранее присвоенный государственный учетный номер (инвентарный) здания, сооружения, объекта незавершенного строительства	
3.	Кадастровый номер земельного участка (земельных участков), в границах которого (которых) расположены здание, сооружение, объект незавершенного строительства	53:23:7400901:301
4.	Уникальный учетный номер кадастрового квартала, в границах которого расположены здание, сооружение, объект незавершенного строительства	
5.	Адрес здания, сооружения, объекта незавершенного строительства	Российская Федерация, Новгородская область, городской округ Великий Новгород, город Великий Новгород, улица 20 января, корпус 2
5.1.	Сведения о местоположении здания, сооружения, объекта незавершенного строительства (при отсутствии адреса) в структурированном в соответствии с федеральной информационной адресной системой виде	_

№ п/п	Наименование характеристики	Значение характеристики							
1	2	3							
5.2.	Дополнительные сведения о местоположении								
6.	Иные сведения	_							
. Пояснения к сведениям об объекте недвижимости с кадастровым номером 53:23:7400901:24 :									
1.		10000 10000 10000 112 1 1 1 1 1 1 1 1 1							
1.									

1. Сведения о характерных точках контура объекта недвижимости с кадастровым номером: 53:23:7400901:33:

Система координат МСК 53 (Зона-2)

Зона № 2

Обозначение характерных точек контура	Содержатся в Едином государственном реестре недвижимости			Определены в ходе выполнения комплексных кадастровых работ			Метод опреде ления коор динат	Формулы, примененные для расчета средней квадратической погрешности определения координат характерных точек (Mt), м, с
	Коорди	інаты, м	Ради ус, м	Координаты, м		Ради ус, м		подставленными в такие формулы значениями и итоговые (вычисленные)
	X	Y	R	X Y		R		значения Mt, м
1	2	3	4	5	6	7	8	9
								-
н40О	-	-	-	581792.37	2181249.99	-	-	-
н41О	-	-	-	581788.82	2181269.55	-	-	-
н42О	-	-	-	581784.53	2181268.78	-	-	-
н43О	-	-	-	581784.66	2181268.07	-	-	-
н44О	-	-	-	581768.03	2181265.11	-	-	-
н45О	-	-	-	581767.90	2181265.85	-	-	-
н46О	-	-	-	581761.41	2181264.70	-	-	-
н47О	-	-	-	581761.54	2181264.03	-	-	-
н48О	-	-	-	581744.81	2181260.97	-	-	-
н49О	-	-	-	581744.68	2181261.70	-	-	-
н50О	-	-	-	581739.44	2181260.74	-	-	-
н51О	-	-	-	581743.04	2181241.04	-	-	-
н52О	-	-	-	581748.20	2181241.99	-	-	-
н53О	-	-	-	581748.07	2181242.73	-	-	-
н54О	-	-	-	581764.71	2181245.81	-	-	-
н55О	-	-	-	581764.85	2181245.07	-	-	-
н56О	-	-	-	581771.33	2181246.27	-	-	-
н57О	-	-	-	581771.19	2181247.01	-	-	-
н58О	-	-	-	581787.90	2181250.10	-	-	-
н59О	-	-	-	581788.06	2181249.20	-	-	-
н40О	-	-	-	581792.37	2181249.99	-	-	-

2. Сведения о характеристиках объекта недвижимости с кадастровым номером: 53:23:7400901:33:

№ п/п	Наименование характеристики	Значение характеристики
1	2	3
1.	Вид объекта недвижимости	здание
2.	Ранее присвоенный государственный учетный номер (инвентарный) здания, сооружения, объекта незавершенного строительства	

2. Сведения о характеристиках объекта недвижимости с кадастровым номером: 53:23:7400901:33:

№ п/п	Наименование характеристики	Значение характеристики
1	2	3
3.	Кадастровый номер земельного участка (земельных участков), в границах которого (которых) расположены здание, сооружение, объект незавершенного строительства	53:23:7400901:3
4.	Уникальный учетный номер кадастрового квартала, в границах которого расположены здание, сооружение, объект незавершенного строительства	l
5.	Адрес здания, сооружения, объекта незавершенного строительства	Российская Федерация, 173011, Новгородская область, город Великий Новгород, территория Деревяницкий монастырь
5.1.	Сведения о местоположении здания, сооружения, объекта незавершенного строительства (при отсутствии адреса) в структурированном в соответствии с федеральной информационной адресной системой виде	
5.2.	Дополнительные сведения о местоположении	-
6.	Иные сведения	-

3. Пояснения к сведениям об объекте недвижимости с кадастровым номером 53:23:7400901:	3.]	эяснения к сведения	л об объекте	недвижимости с к	адастровым номером	ı 53:23:7400901:	:3:	3 :
---	-------------	---------------------	--------------	------------------	--------------------	------------------	-----	-----

1. Сведения о характерных точках контура объекта недвижимости с кадастровым номером: 53:23:7400901:34:

Система координат МСК 53 (Зона-2)

Зона № 2

Обозначение характерных точек контура	государст	атся в Едино венном реест		выполнен	елены в ходе ия комплексн ровых работ	њх	Метод опреде ления коор динат	Формулы, примененные для расчета средней квадратической погрешности определения координат характерных точек (Mt), м, с подставленными в такие	
	Координаты, м Ради ус, м			Координаты, м Ради ус, м				формулы значениями и итоговые (вычисленные)	
	X	Y	R	X	Y	R		значения Mt, м	
1	2	3	4	5	6	7	8	9	
								-	
н60О	-	-	-	581865.29	2181489.95	-	-	-	
н61О	-	-	-	581860.11	2181501.36	-	-	-	
н62О	-	-	-	581825.93	2181486.18	-	-	-	
н63О	-	-	-	581831.15	2181474.89	-	-	-	
н60О	-	-	-	581865.29	2181489.95	-	-	-	

2. Сведения о характеристиках объекта недвижимости с кадастровым номером: 53:23:7400901:34:

ı	Наименование характеристики	Значение характеристики
1	2	3
1. I	Вид объекта недвижимости	здание
2.	Ранее присвоенный государственный учетный номер (инвентарный) здания, сооружения, объекта незавершенного строительства	
3. I	Кадастровый номер земельного участка (земельных участков), в границах которого (которых) расположены здание, сооружение, объект незавершенного строительства	
4. I	Уникальный учетный номер кадастрового кваргала, в границах которого расположены здание, сооружение, объект незавершенного строительства	
, I	Адрес здания, сооружения, объекта незавершенного строительства	Российская Федерация, Новгородская область, городской округ Великий Новгород, город Великий Новгород, улица Восточная, корпус 1
5.1.	Сведения о местоположении здания, сооружения, объекта незавершенного строительства (при отсутствии адреса) в структурированном в соответствии с федеральной информационной адресной системой виде	_
5.2.	Дополнительные сведения о местоположении	-
6. 1	Иные сведения	-

3. Пояснения к сведениям об объекте недвижимости с кадастровым н	омером 53:23:/400901:34 :
--	---------------------------

1. Сведения о характерных точках контура объекта недвижимости с кадастровым номером: 53:23:7400901:36:

Система координат МСК 53 (Зона-2)

Зона № 2

Обозначение характерных точек контура	Содержатся в Едином государственном реестре недвижимости			Определены в ходе выполнения комплексных кадастровых работ			Метод опреде ления коор динат	Формулы, примененные для расчета средней квадратической погрешности определения координат характерных точек (Мt), м, с подставленными в такие	
	Координаты, м Ради ус, м			Координаты, м Ради ус, м				формулы значениями и итоговые (вычисленные)	
	X	Y	R	X	Y	R		значения Mt, м	
1	2	3	4	5	6	7	8	9	
								-	
н64О	-	-	-	581750.04	2181280.32	-	-	-	
н65О	-	-	-	581745.38	2181310.64	-	-	-	
н66О	-	-	-	581733.34	2181308.82	-	-	-	
н67О	-	-	-	581732.95	2181311.35	-	-	-	
н68О	-	-	-	581730.53	2181313.23	-	-	-	
н69О	-	-	-	581728.07	2181312.70	-	-	-	
н70О	-	-	-	581726.56	2181310.26	-	-	-	
н71О	-	-	-	581726.82	2181307.90	-	-	-	
н72О	-	-	-	581715.09	2181306.00	-	-	-	
н73О	-	-	-	581719.75	2181275.60	-	-	-	
н64О	-	-	-	581750.04	2181280.32	-	-	-	

2. Сведения о характеристиках объекта недвижимости с кадастровым номером: 53:23:7400901:36:

№ п/п	Наименование характеристики	Значение характеристики
1	2	3
1.	Вид объекта недвижимости	здание
2.	Ранее присвоенный государственный учетный номер (инвентарный) здания, сооружения, объекта незавершенного строительства	
3.	Кадастровый номер земельного участка (земельных участков), в границах которого (которых) расположены здание, сооружение, объект незавершенного строительства	53:23:7400901:5
4.	Уникальный учетный номер кадастрового квартала, в границах которого расположены здание, сооружение, объект незавершенного строительства	53:23:7400901
5.	Адрес здания, сооружения, объекта незавершенного строительства	Российская Федерация, 173011, Новгородская область, город Великий Новгород, территория Деревяницкий монастырь
5.1.	Сведения о местоположении здания, сооружения, объекта незавершенного строительства (при отсутствии адреса) в структурированном в соответствии с федеральной информационной адресной системой виде	-

0 п/п	Наименование характеристики	Значение характеристики
1	2	3
5.2.	Дополнительные сведения о местоположении	-
6.	Иные сведения	_
	ения к сведениям об объекте недвижимости с кадастров	21 Na HOMOPON 53:23:7400001:36 ·
		вы номе ром 33.23.7 400701.30 .
1.	-	

1. Сведения о характерных точках контура объекта недвижимости с кадастровым номером: 53:23:7400901:38:

Система координат МСК 53 (Зона-2)

Зона № 2

Обозначение характерных точек контура	государс	Содержатся в Едином государственном реестре недвижимости			Определены в ходе выполнения комплексных кадастровых работ			Формулы, примененные для расчета средней квадратической погрешности определения координат характерных точек (Мt), м, с подставленными в такие формулы значениями и итоговые (вычисленные)	
	Коорлинаты, м			Координаты, м		Ради ус, м			
	X	Y	R	X	Y	R		значения Mt, м	
1	2	3	4	5	6	7	8	9	
								-	
н74О	-	-	-	581932.27	2181747.74	-	-	-	
н75О	-	-	-	581928.04	2181757.02	-	-	-	
н76О	-	-	-	581909.48	2181748.16	-	-	-	
н77О	-	-	-	581912.33	2181742.13	-	-	-	
н78О	-	-	-	581927.09	2181748.98	-	-	-	
н79О	-	-	-	581928.60	2181746.11	-	-	-	
н74О	-	-	-	581932.27	2181747.74	-	-	-	

2. Сведения о характеристиках объекта недвижимости с кадастровым номером: 53:23:7400901:38:

№ п/п	Наименование характеристики	Значение характеристики
1	2	3
1.	Вид объекта недвижимости	здание
2.	Ранее присвоенный государственный учетный номер (инвентарный) здания, сооружения, объекта незавершенного строительства	
3.	Кадастровый номер земельного участка (земельных участков), в границах которого (которых) расположены здание, сооружение, объект незавершенного строительства	
4.	Уникальный учетный номер кадастрового квартала, в границах которого расположены здание, сооружение, объект незавершенного строительства	
5.	Адрес здания, сооружения, объекта незавершенного строительства	Российская Федерация, Новгородская область, город Великий Новгород, улица Восточная
5.1.	Сведения о местоположении здания, сооружения, объекта незавершенного строительства (при отсутствии адреса) в структурированном в соответствии с федеральной информационной адресной системой виде	_
5.2.	Дополнительные сведения о местоположении	-
6.	Иные сведения	-

3. Пояснения к сведениям об объекте недвижимости с кадастровым номером 53:23:7400901:38:

1. Сведения о характерных точках контура объекта недвижимости с кадастровым номером: 53:23:7400901:39:

Система координат МСК 53 (Зона-2)

Зона № 2

Обозначение характерных точек контура	Содержатся в Едином государственном реестре недвижимости			Определены в ходе выполнения комплексных кадастровых работ			Метод опреде ления коор динат	Формулы, примененные для расчета средней квадратической погрешности определения координат характерных точек (Mt), м, с подставленными в такие	
	Координаты, м		Ради ус, м	КООПЛИНАТЫ, М		Ради ус, м		формулы значениями и итоговые (вычисленные)	
	X	Y	R	X	Y	R		значения Mt, м	
1	2	3	4	5	6	7	8	9	
								-	
н80О	-	-	-	581760.84	2181681.54	-	-	-	
н81О	-	-	-	581755.73	2181692.96	-	-	-	
н82О	-	-	-	581754.82	2181694.75	-	-	-	
н83О	-	-	-	581748.34	2181691.82	-	-	-	
н84О	-	-	-	581748.91	2181690.43	-	-	-	
н85О	-	-	-	581703.17	2181669.92	-	-	-	
н86О	-	-	-	581705.88	2181664.15	-	-	-	
н87О	-	-	-	581708.49	2181657.77	-	-	-	
н80О	-	-	-	581760.84	2181681.54	-	-	-	

2. Сведения о характеристиках объекта недвижимости с кадастровым номером: 53:23:7400901:39:

№ п/п	Наименование характеристики	Значение характеристики
1	2	3
1.	Вид объекта недвижимости	здание
2.	Ранее присвоенный государственный учетный номер (инвентарный) здания, сооружения, объекта незавершенного строительства	-
3.	Кадастровый номер земельного участка (земельных участков), в границах которого (которых) расположены здание, сооружение, объект незавершенного строительства	53:23:7400901:49
4.	Уникальный учетный номер кадастрового квартала, в границах которого расположены здание, сооружение, объект незавершенного строительства	53:23:7400901
5.	Адрес здания, сооружения, объекта незавершенного строительства	Российская Федерация, Новгородская область, город Великий Новгород, улица Восточная
5.1.	Сведения о местоположении здания, сооружения, объекта незавершенного строительства (при отсугствии адреса) в структурированном в соответствии с федеральной информационной адресной системой виде	-
5.2.	Дополнительные сведения о местоположении	-
6.	Иные сведения	-

3. По	ясн	ения к сведениям об объекте недвижимости с кадастровым номером 53:23:7400901:39 :
1.		-

1. Сведения о характерных точках контура объекта недвижимости с кадастровым номером: 53:23:7400901:40:

Система координат МСК 53 (Зона-2)

Зона № 2

Обозначение характерных точек контура	государст	атся в Едино венном реест	выполнен	елены в ходе ия комплексн ровых работ	њх	Метод опреде ления коор динат	Формулы, примененные для расчета средней квадратической погрешности определения координат характерных точек (Mt), м, с подставленными в такие	
	Координаты, м Ради ус, м		координаты, м		Ради ус, м		формулы значениями и итоговые (вычисленные)	
	X	Y	R	X	Y	R		значения Mt, м
1	2	3	4	5	6	7	8	9
								-
н88О	-	-	-	581825.16	2181325.01	-	-	-
н89О	-	-	-	581823.95	2181330.35	-	-	-
н90О	-	-	-	581818.07	2181329.07	-	-	-
н91О	-	-	-	581819.17	2181323.85	-	-	-
н88О	-	-	-	581825.16	2181325.01	-	-	-

2. Сведения о характеристиках объекта недвижимости с кадастровым номером: 53:23:7400901:40:

№ п/п	Наименование характеристики	Значение характеристики
1	2	3
1.	Вид объекта недвижимости	здание
2.	Ранее присвоенный государственный учетный номер (инвентарный) здания, сооружения, объекта незавершенного строительства	
3.	Кадастровый номер земельного участка (земельных участков), в границах которого (которых) расположены здание, сооружение, объект незавершенного строительства	
4.	Уникальный учетный номер кадастрового квартала, в границах которого расположены здание, сооружение, объект незавершенного строительства	
5.	Адрес здания, сооружения, объекта незавершенного строительства	Российская Федерация, Новгородская область, город Великий Новгород, улица Восточная
5.1.	Сведения о местоположении здания, сооружения, объекта незавершенного строительства (при отсутствии адреса) в структурированном в соответствии с федеральной информационной адресной системой виде	_
5.2.	Дополнительные сведения о местоположении	•
6.	Иные сведения	-

3.	Пояснения к сведениям об	объекте недвижимости с кадаст	ровым номером 53:23:7400901:40
----	--------------------------	-------------------------------	--------------------------------

1. Сведения о характерных точках контура объекта недвижимости с кадастровым номером: 53:23:7400901:41:

Система координат МСК 53 (Зона-2)

Зона № 2

Обозначение характерных точек контура	Содержатся в Едином государственном реестре недвижимости			выполнен	елены в ходе ия комплексь ровых работ	њх	Метод опреде ления коор динат	Формулы, примененные для расчета средней квадратической погрешности определения координат характерных точек (Mt), м, с подставленными в такие
	Коорди	наты, м	Ради ус, м	Коорди	наты, м	Ради ус, м		формулы значениями и итоговые (вычисленные)
	X	Y	R	X	Y	R		значения Мt, м
1	2	3	4	5	6	7	8	9
								-
н92О	-	-	-	581914.41	2181511.50	-	-	-
н93О	-	-	-	581908.71	2181522.84	-	-	-
н94О	-	-	-	581885.91	2181510.91	-	-	-
н95О	-	-	-	581891.48	2181499.99	-	-	-
н92О	-	-	-	581914.41	2181511.50	-	-	-

2. Сведения о характеристиках объекта недвижимости с кадастровым номером: 53:23:7400901:41:

№ п/п	Наименование характеристики	Значение характеристики
1	2	3
1.	Вид объекта недвижимости	здание
2.	Ранее присвоенный государственный учетный номер (инвентарный) здания, сооружения, объекта незавершенного строительства	
3.	Кадастровый номер земельного участка (земельных участков), в границах которого (которых) расположены здание, сооружение, объект незавершенного строительства	
4.	Уникальный учетный номер кадастрового кваргала, в границах которого расположены здание, сооружение, объект незавершенного строительства	
, I	Адрес здания, сооружения, объекта незавершенного строительства	Российская Федерация, Новгородская область, городской округ Великий Новгород, город Великий Новгород, улица Восточная, корпус 1
5.1.	Сведения о местоположении здания, сооружения, объекта незавершенного строительства (при отсутствии адреса) в структурированном в соответствии с федеральной информационной адресной системой виде	_
5.2.	Дополнительные сведения о местоположении	ı
6.	Иные сведения	1

3.	I	Іояснения к сведениям о	о ооъекте	е недвижимост	и с кадастровы	ім номером з	53:23:/400901:	:41	:
----	---	-------------------------	-----------	---------------	----------------	--------------	----------------	-----	---

1. Сведения о характерных точках контура объекта недвижимости с кадастровым номером: 53:23:7400901:42:

Система координат МСК 53 (Зона-2)

Зона № 2

Обозначение характерных точек контура	Содержатся в Едином государственном реестре недвижимости			Определены в ходе выполнения комплексных кадастровых работ			Метод опреде ления коор динат	Формулы, примененные для расчета средней квадратической погрешности определения координат характерных точек (Mt), м, с подставленными в такие
	Коорди	наты, м	Ради ус, м	Коорди	інаты, м	Ради ус, м		формулы значениями и итоговые (вычисленные)
	X	Y	R	X	Y	R		значения Mt, м
1	2	3	4	5	6	7	8	9
								-
н96О	-	-	-	581984.10	2181576.18	-	-	-
н97О	-	-	-	581995.26	2181581.21	-	-	-
н98О	-	-	-	581995.06	2181581.63	-	-	-
н99О	-	-	-	582003.55	2181585.43	-	-	-
н100О	-	-	-	581981.00	2181635.03	-	-	-
н101О	-	-	-	581972.66	2181631.26	-	-	-
н102О	-	-	-	581971.06	2181634.34	-	-	-
н103О	-	-	-	581959.69	2181629.04	-	-	-
н104О	-	-	-	581972.69	2181600.87	-	-	-
н105О	-	-	-	581973.02	2181600.15	-	-	-
н96О	-	-	-	581984.10	2181576.18	-	-	-

2. Сведения о характеристиках объекта недвижимости с кадастровым номером: 53:23:7400901:42:

№ п/п	Наименование характеристики	Значение характеристики
1	2	3
1.	Вид объекта недвижимости	здание
2.	Ранее присвоенный государственный учетный номер (инвентарный) здания, сооружения, объекта незавершенного строительства	
3.	Кадастровый номер земельного участка (земельных участков), в границах которого (которых) расположены здание, сооружение, объект незавершенного строительства	53:23:7400901:301
4.	Уникальный учетный номер кадастрового квартала, в границах которого расположены здание, сооружение, объект незавершенного строительства	
5.	Адрес здания, сооружения, объекта незавершенного строительства	Российская Федерация, Новгородская область, город Великий Новгород, улица Восточная
5.1.	Сведения о местоположении здания, сооружения, объекта незавершенного строительства (при отсугствии адреса) в структурированном в соответствии с федеральной информационной адресной системой виде	_
5.2.	Дополнительные сведения о местоположении	-

№ п/п	Наименование характеристики	Значение характеристики
1	2	3
6.	Иные сведения	-
Поясн	ения к сведениям об объекте недвижимости с кадастрог	вым номером 53:23:7400901:42 :
1.	-	

1. Сведения о характерных точках контура объекта недвижимости с кадастровым номером: 53:23:7400901:45:

Система координат МСК 53 (Зона-2)

Зона № 2

Обозначение характерных точек контура	Содержатся в Едином государственном реестре недвижимости			Определены в ходе выполнения комплексных кадастровых работ			Метод опреде ления коор динат	Формулы, примененные для расчета средней квадратической погрешности определения координат характерных точек (Mt), м, с
	Коорди	інаты, м	Ради ус, м	Коорди	інаты, м	Ради ус, м		подставленными в такие формулы значениями и итоговые (вычисленные)
	X	Y	R	X	Y	R		значения Mt, м
1	2	3	4	5	6	7	8	9
								-
н106О	-	-	-	581847.13	2181531.09	-	-	-
н107О	-	-	-	581797.00	2181640.39	-	-	-
н108О	-	-	-	581797.32	2181640.60	-	-	-
н109О	-	-	-	581791.75	2181652.80	-	-	-
н110О	-	-	-	581788.30	2181651.24	-	-	-
н1110	-	-	-	581787.18	2181653.66	-	-	-
н112О	-	-	-	581778.99	2181649.96	-	-	-
н113О	-	-	-	581780.19	2181647.34	-	-	-
н114О	-	-	-	581750.40	2181634.28	-	-	-
н115О	-	-	-	581749.27	2181636.70	-	-	-
н116О	-	-	-	581741.10	2181632.99	-	-	-
н117О	-	-	-	581742.24	2181630.46	-	-	-
н118О	-	-	-	581722.56	2181621.29	-	-	-
н119О	-	-	-	581728.08	2181609.00	-	-	-
н120О	-	-	-	581731.10	2181610.48	-	-	-
н121О	-	-	-	581780.76	2181501.07	-	-	-
н106О	-	-	-	581847.13	2181531.09	-	-	-

2. Сведения о характеристиках объекта недвижимости с кадастровым номером: 53:23:7400901:45:

№ п/п	Наименование характеристики	Значение характеристики
1	2	3
1.	Вид объекта недвижимости	здание
2.	Ранее присвоенный государственный учетный номер (инвентарный) здания, сооружения, объекта незавершенного строительства	
3.	Кадастровый номер земельного участка (земельных участков), в границах которого (которых) расположены здание, сооружение, объект незавершенного строительства	
4.	Уникальный учетный номер кадастрового квартала, в границах которого расположены здание, сооружение, объект незавершенного строительства	

2. Сведения о характеристиках объекта недвижимости с кадастровым номером: 53:23:7400901:45:

№ п/п	Наименование характеристики	Значение характеристики
1	2	3
5.	Адрес здания, сооружения, объекта незавершенного строительства	Российская Федерация, 173011, Новгородская область, город Великий Новгород, город Великий Новгород, улица Восточная
	Сведения о местоположении здания, сооружения, объекта незавершенного строительства (при отсутствии адреса) в структурированном в соответствии с федеральной информационной адресной системой виде	_
5.2.	Дополнительные сведения о местоположении	-
6.	Иные сведения	-

3.	Пояснения к сведениям об объекте недви	жимости с кадастровым номером 53:23:7400901:45
	поленения к сведения об обвекте педви	Marino et il e langue i pobblist moste posti ce 1201/100/01110

	1		
1 1	1		
	1 -		
1.	1		

1. Сведения о характерных точках контура объекта недвижимости с кадастровым номером: 53:23:7400901:46:

Система координат МСК 53 (Зона-2)

Зона № 2

Обозначение характерных точек контура	государст					Формулы, применен для расчета средне квадратической погрешности определ координат характер точек (Mt), м, с подставленными в та			
	Коорди	наты, м	Ради ус, м	Координаты, м		Ради ус, м		формулы значениями и итоговые (вычисленные)	
	X	Y	R	X Y R			значения Mt, м		
1	2	3	4	5	6	7	8	9	
								-	
н122О	-	-	-	581861.82	2181756.39	-	-	-	
н123О	-	-	-	581873.42	2181761.34	-	-	-	
н124О	-	-	-	581872.07	2181764.79	-	-	-	
н125О	-	-	-	581889.27	2181773.19	-	-	-	
н126О	-	-	-	581881.58	2181790.17	-	-	-	
н127О	-	-	-	581863.88	2181781.86	-	-	-	
н128О	-	-	-	581861.17	2181787.08	-	-	-	
н129О	-	-	-	581849.71	2181782.33	-	-	-	
н122О	-	-	-	581861.82	2181756.39	-	-	-	

2. Сведения о характеристиках объекта недвижимости с кадастровым номером: 53:23:7400901:46:

№ п/п	Наименование характеристики	Значение характеристики
1	2	3
1.	Вид объекта недвижимости	здание
2.	Ранее присвоенный государственный учетный номер (инвентарный) здания, сооружения, объекта незавершенного строительства	
3.	Кадастровый номер земельного участка (земельных участков), в границах которого (которых) расположены здание, сооружение, объект незавершенного строительства	53:23:7400901:1
4.	Уникальный учетный номер кадастрового квартала, в границах которого расположены здание, сооружение, объект незавершенного строительства	
5.	Адрес здания, сооружения, объекта незавершенного строительства	Российская Федерация, Новгородская область, город Великий Новгород, улица 20 января
5.1.	Сведения о местоположении здания, сооружения, объекта незавершенного строительства (при отсутствии адреса) в структурированном в соответствии с федеральной информационной адресной системой виде	
5.2.	Дополнительные сведения о местоположении	
6.	Иные сведения	-

3. 1	3. Пояснения к сведениям об объекте недвижимости с кадастровым номером 53:23:7400901:46 :								
	1.	-							

1. Сведения о характерных точках контура объекта недвижимости с кадастровым номером: 53:23:7400901:71:

Система координат МСК 53 (Зона-2)

Зона № 2

Обозначение характерных точек контура	Содержатся в Едином государственном реестре недвижимости Ради			Определены в ходе выполнения комплексных кадастровых работ Ради			Метод опреде ления коор динат	Формулы, примененные для расчета средней квадратической погрешности определения координат характерных точек (Mt), м, с подставленными в такие	
	Коорди	наты, м	ус, м	Коорди	інаты, м	ус, м		формулы значениями и итоговые (вычисленные)	
	X	Y	R	X	Y	R		значения Mt, м	
1	2	3	4	5	6	7	8	9	
								-	
н130О	-	-	-	581893.08	2181436.70	1	-	-	
н131О	-	-	-	581889.30	2181450.60	-	-	-	
н132О	-	-	-	581884.01	2181449.06	-	-	-	
н133О	-	-	-	581882.76	2181453.44	-	-	-	
н134О	-	-	-	581870.69	2181450.10	-	-	-	
н135О	-	-	-	581871.89	2181446.09	-	-	-	
н136О	-		-	581865.15	2181444.12	-	-	-	
н137О	-	-	-	581868.59	2181430.34	-	-	-	
н130О	-	-	-	581893.08	2181436.70	-	-	-	

2. Сведения о характеристиках объекта недвижимости с кадастровым номером: 53:23:7400901:71:

№ п/п	Наименование характеристики	Значение характеристики
1	2	3
1.	Вид объекта недвижимости	здание
2.	Ранее присвоенный государственный учетный номер (инвентарный) здания, сооружения, объекта незавершенного строительства	-
3.	Кадастровый номер земельного участка (земельных участков), в границах которого (которых) расположены здание, сооружение, объект незавершенного строительства	53:23:7400901:56
4.	Уникальный учетный номер кадастрового квартала, в границах которого расположены здание, сооружение, объект незавершенного строительства	
5.	Адрес здания, сооружения, объекта незавершенного строительства	Российская Федерация, Новгородская область, городской округ Великий Новгород, город Великий Новгород, улица 20 января, корпус 1
5.1.	Сведения о местоположении здания, сооружения, объекта незавершенного строительства (при отсутствии адреса) в структурированном в соответствии с федеральной информационной адресной системой виде	
5.2.	Дополнительные сведения о местоположении	- -
6.	Иные сведения	-

3. Пояс	3. Пояснения к сведениям об объекте недвижимости с кадастровым номером 53:23:7400901:71 :									
1.	-									

1. Сведения о характерных точках контура объекта недвижимости с кадастровым номером: 53:23:7400901:75:

Система координат МСК 53 (Зона-2)

Зона № 2

Обозначение характерных точек контура	государст	атся в Едино гвенном реес вижимости		Определены в ходе выполнения комплексных кадастровых работ			Метод опреде ления коор динат	Формулы, примененные для расчета средней квадратической погрешности определения координат характерных точек (Mt), м, с подставленными в такие	
	Координаты, м Ради ус, м		Координаты, м		Ради ус, м		формулы значениями и итоговые (вычисленные)		
	X	Y	R	X Y		R		значения Мt, м	
1	2	3	4	5	6	7	8	9	
								-	
н138О	-	-	-	581855.37	2181406.34	-	-	-	
н139О	-	-	-	581851.17	2181421.71	-	-	-	
н140О	-	-	-	581820.86	2181413.52	-	-	-	
н141О	-	-	-	581824.97	2181398.15	-	-	-	
н142О	-	-	-	581826.81	2181398.64	-	-	-	
н143О	-	-	-	581853.40	2181405.80	-	-	-	
н138О	-	-	-	581855.37	2181406.34	-	-	-	

2. Сведения о характеристиках объекта недвижимости с кадастровым номером: 53:23:7400901:75:

№ п/п	Наименование характеристики	Значение характеристики
1	2	3
1.	Вид объекта недвижимости	здание
2.	Ранее присвоенный государственный учетный номер (инвентарный) здания, сооружения, объекта незавершенного строительства	
3.	Кадастровый номер земельного участка (земельных участков), в границах которого (которых) расположены здание, сооружение, объект незавершенного строительства	
4.	Уникальный учетный номер кадастрового квартала, в границах которого расположены здание, сооружение, объект незавершенного строительства	
5.	Адрес здания, сооружения, объекта незавершенного строительства	Российская Федерация, Новгородская область, территория Великий Новгород, улица Восточная
5.1.	Сведения о местоположении здания, сооружения, объекта незавершенного строительства (при отсутствии адреса) в структурированном в соответствии с федеральной информационной адресной системой виде	_
5.2.	Дополнительные сведения о местоположении	-
6.	Иные сведения	-

3. Пояснения к сведениям об объекте недвижимости с кадастровым номером 53:23:7400901:75:

1. Сведения о характерных точках контура объекта недвижимости с кадастровым номером: 53:23:7400902:124:

Система координат МСК 53 (Зона-2)

Зона № 2

Обозначение характерных точек контура	государст	атся в Едино венном реест вижимости		Определены в ходе выполнения комплексных кадастровых работ			Метод опреде ления коор динат	Формулы, примененные для расчета средней квадратической погрешности определения координат характерных точек (Mt), м, с подставленными в такие	
	Коорди	інаты, м	Ради ус, м	Координаты, м		Ради ус, м		формулы значениями и итоговые (вычисленные)	
	X	Y	R	X	Y	R		значения Mt, м	
1	2	3	4	5	6	7	8	9	
								-	
н144О	-	-	-	581669.72	2181612.41	-	-	-	
н145О	-	-	-	581673.16	2181614.00	-	-	-	
н146О	-	-	-	581670.39	2181619.89	-	-	-	
н147О	-	-	-	581666.94	2181618.28	-	-	-	
н144О	-	-	-	581669.72	2181612.41	-	-	-	

2. Сведения о характеристиках объекта недвижимости с кадастровым номером: 53:23:7400902:124:

№ п/п	Наименование характеристики	Значение характеристики
1	2	3
1.	Вид объекта недвижимости	здание
2.	Ранее присвоенный государственный учетный номер (инвентарный) здания, сооружения, объекта незавершенного строительства	
3.	Кадастровый номер земельного участка (земельных участков), в границах которого (которых) расположены здание, сооружение, объект незавершенного строительства	
4.	Уникальный учетный номер кадастрового кваргала, в границах которого расположены здание, сооружение, объект незавершенного строительства	
, ı	Адрес здания, сооружения, объекта незавершенного строительства	Российская Федерация, Новгородская область, Городской округ Великий Новгород, город Великий Новгород, гараж 103
5.1.	Сведения о местоположении здания, сооружения, объекта незавершенного строительства (при отсутствии адреса) в структурированном в соответствии с федеральной информационной адресной системой виде	_
5.2.	Дополнительные сведения о местоположении	
6.	Иные сведения	-

3.	Пояснения к сведениям о	о ооъекте недвижимости (с кадастровым номе	ром 53:23:/400902:124 :
----	-------------------------	--------------------------	--------------------	-------------------------

1. Сведения о характерных точках контура объекта недвижимости с кадастровым номером: 53:23:7400902:126:

Система координат МСК 53 (Зона-2)

Зона № 2

Обозначение характерных точек контура	государст	атся в Едино венном реест		выполнен	елены в ходе ия комплексн ровых работ	њх	Метод опреде ления коор динат	Формулы, примененные для расчета средней квадратической погрешности определения координат характерных точек (Mt), м, с подставленными в такие	
	Коорди	наты, м	Ради ус, м	Коорди	Координаты, м			формулы значениями и итоговые (вычисленные)	
	X	Y	R	X	Y	R		значения Mt, м	
1	2	3	4	5	6	7	8	9	
								-	
н148О	-	-	-	581621.58	2181590.32	-	-	-	
н149О	-	-	-	581625.41	2181592.19	-	-	-	
н150О	-	-	-	581622.78	2181597.75	-	-	-	
н151О	-	-	-	581619.05	2181596.03	-	-	-	
н148О	-	-	-	581621.58	2181590.32	-	-	-	

2. Сведения о характеристиках объекта недвижимости с кадастровым номером: 53:23:7400902:126:

№ п/п	Наименование характеристики	Значение характеристики
1	2	3
1.	Вид объекта недвижимости	здание
2.	Ранее присвоенный государственный учетный номер (инвентарный) здания, сооружения, объекта незавершенного строительства	-
3.	Кадастровый номер земельного участка (земельных участков), в границах которого (которых) расположены здание, сооружение, объект незавершенного строительства	53:23:7400902:119
4.	Уникальный учетный номер кадастрового квартала, в границах которого расположены здание, сооружение, объект незавершенного строительства	53:23:7400901
5.	Адрес здания, сооружения, объекта незавершенного строительства	Российская Федерация, Новгородская область, Городской округ Великий Новгород, город Великий Новгород, территория ГСК Север, гараж 116
5.1.	Сведения о местоположении здания, сооружения, объекта незавершенного строительства (при отсутствии адреса) в структурированном в соответствии с федеральной информационной адресной системой виде	-
5.2.	Дополнительные сведения о местоположении	-
6.	Иные сведения	-

3. Пояснения к сведениям об объекте недвижимости с кадастровым номером 53:23:7400902:126 :

1. Сведения о характерных точках контура объекта недвижимости с кадастровым номером: 53:23:7400902:127:

Система координат МСК 53 (Зона-2)

Зона № 2

Обозначение характерных точек контура	государст	атся в Едино венном реест вижимости	гре	выполнен кадаст	елены в ходе ия комплексь ровых работ		Метод опреде ления коор динат	Формулы, примененные для расчета средней квадратической погрешности определения координат характерных точек (Mt), м, с подставленными в такие
	Коорди	наты, м	Ради ус, м	Координаты, м		Ради ус, м		формулы значениями и итоговые (вычисленные)
	X	Y	R	X	Y	R		значения Мt, м
1	2	3	4	5	6	7	8	9
								-
н152О	-	-	-	581647.54	2181602.16	-	-	-
н153О	-	-	-	581651.11	2181603.69	-	-	-
н154О	-	-	-	581648.30	2181609.55	-	-	-
н155О	-	-	-	581644.81	2181607.88	-	-	-
н156О	-	-	-	581647.45	2181602.36	-	-	-
н152О	-	-	-	581647.54	2181602.16	-	-	-

2. Сведения о характе ристиках объекта недвижимости с кадастровым номе ром: 53:23:7400902:127:

№ п/п	Наименование характеристики	Значение характеристики
1	2	3
1.	Вид объекта недвижимости	здание
2.	Ранее присвоенный государственный учетный номер (инвентарный) здания, сооружения, объекта незавершенного строительства	-
3.	Кадастровый номер земельного участка (земельных участков), в границах которого (которых) расположены здание, сооружение, объект незавершенного строительства	53:23:7400902:112
4.	Уникальный учетный номер кадастрового квартала, в границах которого расположены здание, сооружение, объект незавершенного строительства	53:23:7400901
5.	Адрес здания, сооружения, объекта незавершенного строительства	Российская Федерация, Новгородская область, городской округ Великий Новгород, город Великий Новгород
5.1.	Сведения о местоположении здания, сооружения, объекта незавершенного строительства (при отсутствии адреса) в структурированном в соответствии с федеральной информационной адресной системой виде	-
5.2.	Дополнительные сведения о местоположении	-
6.	Иные сведения	-

3. Пояснения к сведениям об объекте недвижимости с кадастровым номером 53:23:7400902:127:

1. Сведения о характерных точках контура объекта недвижимости с кадастровым номером: 53:23:7400902:132:

Система координат МСК 53 (Зона-2)

1.

Зона № 2

Обозначение характерных точек контура	государст	атся в Едино венном реест вижимости		выполнен	елены в ходе ия комплексн ровых работ	њх	Метод опреде ления коор динат	Формулы, примененные для расчета средней квадратической погрешности определения координат характерных точек (Mt), м, с подставленными в такие	
	Коорди	інаты, м	Ради ус, м	Коорди	інаты, м	Ради ус, м		формулы значениями и итоговые (вычисленные)	
	X	Y	R	X	Y	R		значения Mt, м	
1	2	3	4	5	6	7	8	9	
								-	
н157О	-	-	-	581662.28	2181609.33	-	-	-	
н158О	-	-	-	581665.97	2181611.11	-	-	-	
н159О	-	-	-	581663.37	2181616.61	-	-	-	
н160О	-	-	-	581659.69	2181614.89	-	-	-	
н157О	-	-	-	581662.28	2181609.33	-	-	-	

2. Сведения о характеристиках объекта недвижимости с кадастровым номером: 53:23:7400902:132:

№ п/п	Наименование характеристики	Значение характеристики
1	2	3
1.	Вид объекта недвижимости	здание
2.	Ранее присвоенный государственный учетный номер (инвентарный) здания, сооружения, объекта незавершенного строительства	
3.	Кадастровый номер земельного участка (земельных участков), в границах которого (которых) расположены здание, сооружение, объект незавершенного строительства	
4.	Уникальный учетный номер кадастрового квартала, в границах которого расположены здание, сооружение, объект незавершенного строительства	
5.	Адрес здания, сооружения, объекта незавершенного строительства	Российская Федерация, Новгородская область, городской округ Великий Новгород, город Великий Новгород, гараж 105
5.1.	Сведения о местоположении здания, сооружения, объекта незавершенного строительства (при отсутствии адреса) в структурированном в соответствии с федеральной информационной адресной системой виде	_
5.2.	Дополнительные сведения о местоположении	-
6.	Иные сведения	-

3. Пояснения к сведениям об объекте недвижимости с кадастровым номером 53:23:7400902:132:

1. Сведения о характерных точках контура объекта недвижимости с кадастровым номером: 53:23:7400902:134:

Система координат МСК 53 (Зона-2)

1.

Зона № 2

Обозначение характерных точек контура	государст	атся в Едино венном реест		выполнен	елены в ходе ия комплексн ровых работ	њх	Метод опреде ления коор динат	Формулы, примененные для расчета средней квадратической погрешности определения координат характерных точек (Mt), м, с подставленными в такие	
	Коорди	наты, м	Ради ус, м	Координаты, м		Ради ус, м		формулы значениями и итоговые (вычисленные)	
	X	Y	R	X	Y	R		значения Mt, м	
1	2	3	4	5	6	7	8	9	
								-	
н156О	-	-	-	581647.45	2181602.36	-	-	-	
н155О	-	-	-	581644.81	2181607.88	-	-	-	
н161О	-	-	-	581640.99	2181606.10	-	-	-	
н162О	-	-	-	581643.63	2181600.59	-	-	-	
н156О	-	-	-	581647.45	2181602.36	-	-	-	

2. Сведения о характеристиках объекта недвижимости с кадастровым номером: 53:23:7400902:134:

№ п/п	Наименование характеристики	Значение характеристики
1	2	3
1.	Вид объекта недвижимости	здание
2.	Ранее присвоенный государственный учетный номер (инвентарный) здания, сооружения, объекта незавершенного строительства	
3.	Кадастровый номер земельного участка (земельных участков), в границах которого (которых) расположены здание, сооружение, объект незавершенного строительства	
4.	Уникальный учетный номер кадастрового квартала, в границах которого расположены здание, сооружение, объект незавершенного строительства	
5.	Адрес здания, сооружения, объекта незавершенного строительства	Российская Федерация, Новгородская область, Городской округ Великий Новгород, город Великий Новгород, гараж 110
5.1.	Сведения о местоположении здания, сооружения, объекта незавершенного строительства (при отсутствии адреса) в структурированном в соответствии с федеральной информационной адресной системой виде	_
5.2.	Дополнительные сведения о местоположении	1
6.	Иные сведения	-

3. Пояснения к сведениям об объекте недвижимости с кадастровым номером 53:23:7400902:134:

1. Сведения о характерных точках контура объекта недвижимости с кадастровым номером: 53:23:7400902:136:

Система координат МСК 53 (Зона-2)

Зона № 2

Обозначение характерных точек контура	государст	атся в Едино венном реес вижимости		Определены в ходе выполнения комплексных кадастровых работ			Метод опреде ления коор динат	Формулы, примененные для расчета средней квадратической погрешности определения координат характерных точек (Mt), м, с подставленными в такие
	Коорди	інаты, м	Ради ус, м	Коорди	наты, м	Ради ус, м		формулы значениями и итоговые (вычисленные)
	X	Y	R	X	Y	R		значения Mt, м
1	2	3	4	5	6	7	8	9
								-
н163О	-	-	-	581610.70	2181585.19	-	-	-
н164О	-	-	-	581608.14	2181590.99	-	-	-
н165О	-	-	-	581605.21	2181592.45	-	-	-
н166О	-	-	-	581599.50	2181589.99	-	-	-
н167О	-	-	-	581603.23	2181581.65	-	-	-
н163О	-	-	-	581610.70	2181585.19	-	-	-

2. Сведения о характеристиках объекта недвижимости с кадастровым номером: 53:23:7400902:136:

№ п/п	Наименование характеристики	Значение характеристики
1	2	3
1.	Вид объекта недвижимости	здание
2.	Ранее присвоенный государственный учетный номер (инвентарный) здания, сооружения, объекта незавершенного строительства	
3.	Кадастровый номер земельного участка (земельных участков), в границах которого (которых) расположены здание, сооружение, объект незавершенного строительства	53:23:7400902:123
4.	Уникальный учетный номер кадастрового квартала, в границах которого расположены здание, сооружение, объект незавершенного строительства	
5.	Адрес здания, сооружения, объекта незавершенного строительства	Российская Федерация, Новгородская область, Городской округ Великий Новгород, город Великий Новгород, гараж 120
5.1.	Сведения о местоположении здания, сооружения, объекта незавершенного строительства (при отсутствии адреса) в структурированном в соответствии с федеральной информационной адресной системой виде	
5.2.	Дополнительные сведения о местоположении	
6.	Иные сведения	-

3. Пояснения к сведениям об объекте недвижимости с кадастровым номером 53:23:7400902:136:

1. Сведения о характерных точках контура объекта недвижимости с кадастровым номером: 53:23:7400902:137:

Система координат МСК 53 (Зона-2)

1.

Зона № 2

Обозначение характерных точек контура	государст	атся в Едино венном реест		Определены в ходе выполнения комплексных кадастровых работ			Метод опреде ления коор динат	Формулы, примененные для расчета средней квадратической погрешности определения координат характерных точек (Mt), м, с подставленными в такие
	Коорди	наты, м	Ради ус, м	Коорди	Координаты, м Ради ус, м			формулы значениями и итоговые (вычисленные)
	X	Y	R	X	Y	R		значения Mt, м
1	2	3	4	5	6	7	8	9
								-
н163О	-	-	-	581610.70	2181585.19	-	-	-
н168О	-	-	-	581614.28	2181586.93	-	-	-
н169О	-	-	-	581611.68	2181592.62	-	-	-
н164О	-	-	-	581608.14	2181590.99	-	-	-
н163О	-	-	-	581610.70	2181585.19	-	-	-

2. Сведения о характеристиках объекта недвижимости с кадастровым номером: 53:23:7400902:137:

№ п/п	Наименование характеристики	Значение характеристики
1	2	3
1.	Вид объекта недвижимости	здание
2.	Ранее присвоенный государственный учетный номер (инвентарный) здания, сооружения, объекта незавершенного строительства	
3.	Кадастровый номер земельного участка (земельных участков), в границах которого (которых) расположены здание, сооружение, объект незавершенного строительства	
4.	Уникальный учетный номер кадастрового квартала, в границах которого расположены здание, сооружение, объект незавершенного строительства	
5.	Адрес здания, сооружения, объекта незавершенного строительства	Российская Федерация, Новгородская область, городской округ Великий Новгород, город Великий Новгород, гараж 119
5.1.	Сведения о местоположении здания, сооружения, объекта незавершенного строительства (при отсутствии адреса) в структурированном в соответствии с федеральной информационной адресной системой виде	_
5.2.	Дополнительные сведения о местоположении	-
6.	Иные сведения	-

3. Пояснения к сведениям об объекте недвижимости с кадастровым номером 53:23:7400902:137:

1. Сведения о характерных точках контура объекта недвижимости с кадастровым номером: 53:23:7400902:140:

Система координат МСК 53 (Зона-2)

Зона № 2

Обозначение характерных точек контура	Содержатся в Едином государственном реестре недвижимости			выполнен	елены в ходе ия комплексн ровых работ	њх	Метод опреде ления коор динат	Формулы, примененные для расчета средней квадратической погрешности определения координат характерных точек (Mt), м, с подставленными в такие	
	Коорди	наты, м	Ради ус, м	Коорди	наты, м	Ради ус, м		формулы значениями и итоговые (вычисленные)	
	X	Y	R	X	Y	R		значения Mt, м	
1	2	3	4	5	6	7	8	9	
								-	
н170О	-	-	-	581658.68	2181607.34	-	-	-	
н171О	-	-	-	581662.41	2181609.05	-	-	-	
н157О	-	-	-	581662.28	2181609.33	-	-	-	
н160О	-	-	-	581659.69	2181614.89	-	-	-	
н8О	-	-	-	581655.97	2181613.16	-	-	-	
н7О	-	-	-	581658.53	2181607.65	-	-	-	
н170О	-	-	-	581658.68	2181607.34	-	-	-	

2. Сведения о характеристиках объекта недвижимости с кадастровым номером: 53:23:7400902:140:

1.

№ п/п	Наименование характеристики	Значение характеристики
1	2	3
1.	Вид объекта недвижимости	здание
2.	Ранее присвоенный государственный учетный номер (инвентарный) здания, сооружения, объекта незавершенного строительства	
3.	Кадастровый номер земельного участка (земельных участков), в границах которого (которых) расположены здание, сооружение, объект незавершенного строительства	
4.	Уникальный учетный номер кадастрового квартала, в границах которого расположены здание, сооружение, объект незавершенного строительства	
5.	Адрес здания, сооружения, объекта незавершенного строительства	Российская Федерация, Новгородская область, Городской округ Великий Новгород, город Великий Новгород, гараж 106
5.1.	Сведения о местоположении здания, сооружения, объекта незавершенного строительства (при отсутствии адреса) в структурированном в соответствии с федеральной информационной адресной системой виде	_
5.2.	Дополнительные сведения о местоположении	-
6.	Иные сведения	-

3. Пояснения к сведениям об объекте недвижимости с кадастровым номером 53:23:7400902:140:

1. Сведения о характерных точках контура объекта недвижимости с кадастровым номером: 53:23:7400902:141:

Система координат МСК 53 (Зона-2)

1.

Зона № 2

Обозначение характерных точек контура	государст	атся в Едино венном реест вижимости		Определены в ходе выполнения комплекснь кадастровых работ			Метод опреде ления коор динат	Формулы, примененные для расчета средней квадратической погрешности определения координат характерных точек (Mt), м, с подставленными в такие
	Коорди	інаты, м	Ради ус, м	Коорди	Координаты, м Ради ус, м			формулы значениями и итоговые (вычисленные)
	X	Y	R	X	Y	R		значения Mt, м
1	2	3	4	5	6	7	8	9
								-
н168О	-	-	-	581614.28	2181586.93	-	-	-
н172О	-	-	-	581617.88	2181588.65	-	-	-
н173О	-	-	-	581615.22	2181594.26	-	-	-
н169О	-	-	-	581611.68	2181592.62	-	-	-
н168О	-	-	-	581614.28	2181586.93	-	-	-

2. Сведения о характеристиках объекта недвижимости с кадастровым номером: 53:23:7400902:141:

№ п/п	Наименование характеристики	Значение характеристики
1	2	3
1.	Вид объекта недвижимости	здание
2.	Ранее присвоенный государственный учетный номер (инвентарный) здания, сооружения, объекта незавершенного строительства	
3.	Кадастровый номер земельного участка (земельных участков), в границах которого (которых) расположены здание, сооружение, объект незавершенного строительства	
4.	Уникальный учетный номер кадастрового квартала, в границах которого расположены здание, сооружение, объект незавершенного строительства	
5.	Адрес здания, сооружения, объекта незавершенного строительства	Российская Федерация, Новгородская область, Городской округ Великий Новгород, город Великий Новгород, гараж 118
5.1.	Сведения о местоположении здания, сооружения, объекта незавершенного строительства (при отсутствии адреса) в структурированном в соответствии с федеральной информационной адресной системой виде	_
5.2.	Дополнительные сведения о местоположении	-
6.	Иные сведения	-

3. Пояснения к сведениям об объекте недвижимости с кадастровым номером 53:23:7400902:141:

1. Сведения о характерных точках контура объекта недвижимости с кадастровым номером: 53:23:7400902:142:

Система координат МСК 53 (Зона-2)

Зона № 2

Обозначение характерных точек контура	государст	атся в Едино венном реест		выполнен	елены в ходе ия комплексн ровых работ	њх	Метод опреде ления коор динат	Формулы, примененные для расчета средней квадратической погрешности определения координат характерных точек (Mt), м, с подставленными в такие	
	Коорди	наты, м	Ради ус, м	Коорди	Координаты, м Ради ус, м			формулы значениями и итоговые (вычисленные)	
	X	Y	R	X	Y	R		значения Mt, м	
1	2	3	4	5	6	7	8	9	
								-	
н148О	-	-	-	581621.58	2181590.32	-	-	-	
н151О	-	-	-	581619.05	2181596.03	-	-	-	
н173О	-	-	-	581615.22	2181594.26	-	-	-	
н172О	-	-	-	581617.88	2181588.65	-	-	-	
н148О	-	-	-	581621.58	2181590.32	-	-	-	

2. Сведения о характеристиках объекта недвижимости с кадастровым номером: 53:23:7400902:142:

№ п/п	Наименование характеристики	Значение характеристики
1	2	3
1.	Вид объекта недвижимости	здание
2.	Ранее присвоенный государственный учетный номер (инвентарный) здания, сооружения, объекта незавершенного строительства	
3.	Кадастровый номер земельного участка (земельных участков), в границах которого (которых) расположены здание, сооружение, объект незавершенного строительства	
4.	Уникальный учетный номер кадастрового квартала, в границах которого расположены здание, сооружение, объект незавершенного строительства	
5.	Адрес здания, сооружения, объекта незавершенного строительства	Российская Федерация, Новгородская область, городской округ Великий Новгород, город Великий Новгород
5.1.	Сведения о местоположении здания, сооружения, объекта незавершенного строительства (при отсутствии адреса) в структурированном в соответствии с федеральной информационной адресной системой виде	_
5.2.	Дополнительные сведения о местоположении	1
6.	Иные сведения	-

3. Пояснения к сведениям об объекте недвижимости с кадастровым номером 53:23:7400902:142:

1. Сведения о характерных точках контура объекта недвижимости с кадастровым номером: 53:23:7400902:143:

Система координат МСК 53 (Зона-2)

1.

Зона № 2

Обозначение характерных точек контура	государст	атся в Едино венном реес вижимости		Определены в ходе выполнения комплексных кадастровых работ			Метод опреде ления коор динат	Формулы, примененные для расчета средней квадратической погрешности определения координат характерных точек (Mt), м, с подставленными в такие
	Коорди	наты, м	Ради ус, м	Координаты, м Ради ус, м			формулы значениями и итоговые (вычисленные)	
	X	Y	R	X	Y	R		значения Mt, м
1	2	3	4	5	6	7	8	9
								-
н174О	-	-	-	581629.25	2181594.00	-	-	-
н175О	-	-	-	581626.62	2181599.52	-	-	-
н150О	-	-	-	581622.78	2181597.75	-	-	-
н149О	-	-	-	581625.41	2181592.19	-	-	-
н174О	-	-	-	581629.25	2181594.00	-	-	-

2. Сведения о характеристиках объекта недвижимости с кадастровым номером: 53:23:7400902:143:

№ п/п	Наименование характеристики	Значение характеристики
1	2	3
1.	Вид объекта недвижимости	здание
2.	Ранее присвоенный государственный учетный номер (инвентарный) здания, сооружения, объекта незавершенного строительства	
3.	Кадастровый номер земельного участка (земельных участков), в границах которого (которых) расположены здание, сооружение, объект незавершенного строительства	
4.	Уникальный учетный номер кадастрового квартала, в границах которого расположены здание, сооружение, объект незавершенного строительства	
5.	Адрес здания, сооружения, объекта незавершенного строительства	Российская Федерация, Новгородская область, городской округ Великий Новгород, город Великий Новгород, гараж 115
5.1.	Сведения о местоположении здания, сооружения, объекта незавершенного строительства (при отсутствии адреса) в структурированном в соответствии с федеральной информационной адресной системой виде	_
5.2.	Дополнительные сведения о местоположении	-
6.	Иные сведения	-

3. Пояснения к сведениям об объекте недвижимости с кадастровым номером 53:23:7400902:143:

1. Сведения о характерных точках контура объекта недвижимости с кадастровым номером: 53:23:7400902:144:

Система координат МСК 53 (Зона-2)

Зона № 2

Обозначение характерных точек контура	государст	атся в Едино венном реест вижимости	выполнен кадаст	елены в ходе ия комплексе ровых работ	ных Ради	Метод опреде ления коор динат	Формулы, примененные для расчета средней квадратической погрешности определения координат характерных точек (Mt), м, с подставленными в такие формулы значениями и	
		наты, м	Ради ус, м	Коорди	наты, м	ус, м		формулы значениями и и и и и и и и и и и и и и и и и и
	X	Y	R	X	Y	R		значения ти, м
1	2	3	4	5	6	7	8	9
								-
н153О	-	-	-	581651.11	2181603.69	-	-	-
н176О	ı	-	-	581654.77	2181605.54	-	ı	-
н6О	-	-	-	581654.63	2181605.82	-	-	-
н9О	-	-	-	581652.00	2181611.27	1	-	-
н154О	-	-	-	581648.30	2181609.55	-	-	-
н153О	-	-	-	581651.11	2181603.69	-	-	-

2. Сведения о характеристиках объекта недвижимости с кадастровым номером: 53:23:7400902:144:

№ п/п	Наименование характеристики	Значение характеристики
1	2	3
1.	Вид объекта недвижимости	здание
2.	Ранее присвоенный государственный учетный номер (инвентарный) здания, сооружения, объекта незавершенного строительства	
3.	Кадастровый номер земельного участка (земельных участков), в границах которого (которых) расположены здание, сооружение, объект незавершенного строительства	53:23:7400902:111
4.	Уникальный учетный номер кадастрового квартала, в границах которого расположены здание, сооружение, объект незавершенного строительства	53:23:7400901
5.	Адрес здания, сооружения, объекта незавершенного строительства	Российская Федерация, Новгородская область, городской округ Великий Новгород, город Великий Новгород
5.1.	Сведения о местоположении здания, сооружения, объекта незавершенного строительства (при отсутствии адреса) в структурированном в соответствии с федеральной информационной адресной системой виде	-
5.2.	Дополнительные сведения о местоположении	-
6.	Иные сведения	

3. Пояснения к сведениям об объекте недвижимости с кадастровым номером 53:23:7400902:144:

1. Сведения о характерных точках контура объекта недвижимости с кадастровым номером: 53:23:7400902:145:

Система координат МСК 53 (Зона-2)

Зона № 2

Обозначение характерных точек контура	государст	атся в Едино венном реест	лен			Метод опреде ления коор динат	Формулы, примененные для расчета средней квадратической погрешности определения координат характерных точек (Mt), м, с подставленными в такие	
	Коорди	наты, м	Ради ус, м	Коорди	наты, м	Ради ус, м		формулы значениями и итоговые (вычисленные)
	X	Y	R	X	Y	R		значения Mt, м
1	2	3	4	5	6	7	8	9
								-
н145О	-	-	-	581673.16	2181614.00	-	-	-
н10О	-	-	-	581676.60	2181615.59	-	-	-
н13О	-	-	-	581673.88	2181621.52	-	-	-
н146О	-	-	-	581670.39	2181619.89	-	-	-
н145О	-	-	-	581673.16	2181614.00	-	-	-

2. Сведения о характеристиках объекта недвижимости с кадастровым номером: 53:23:7400902:145:

№ п/п	Наименование характеристики	Значение характеристики
1	2	3
1.	Вид объекта недвижимости	здание
2.	Ранее присвоенный государственный учетный номер (инвентарный) здания, сооружения, объекта незавершенного строительства	
3.	Кадастровый номер земельного участка (земельных участков), в границах которого (которых) расположены здание, сооружение, объект незавершенного строительства	
4.	Уникальный учетный номер кадастрового квартала, в границах которого расположены здание, сооружение, объект незавершенного строительства	
5.	Адрес здания, сооружения, объекта незавершенного строительства	Российская Федерация, Новгородская область, городской округ Великий Новгород, город Великий Новгород
5.1.	Сведения о местоположении здания, сооружения, объекта незавершенного строительства (при отсутствии адреса) в структурированном в соответствии с федеральной информационной адресной системой виде	_
5.2.	Дополнительные сведения о местоположении	1
6.	Иные сведения	-

3. Пояснения к сведениям об объекте недвижимости с кадастровым номером 53:23:7400902:145 :

1. Сведения о характерных точках контура объекта недвижимости с кадастровым номером: 53:23:7400902:146:

Система координат МСК 53 (Зона-2)

Зона № 2

Обозначение характерных точек контура				Определены в ходе выполнения комплексных кадастровых работ		њх	Метод опреде ления коор динат	Формулы, примененные для расчета средней квадратической погрешности определения координат характерных точек (Mt), м, с подставленными в такие
	Коорди	наты, м	Ради ус, м	Коорди	інаты, м	Ради ус, м		формулы значениями и итоговые (вычисленные)
	X	Y	R	X	Y	R		значения Mt, м
1	2	3	4	5	6	7	8	9
								-
н177О	-	-	-	581683.66	2181618.94	-	-	-
н178О	-	-	-	581680.99	2181624.84	-	-	-
н12О	-	-	-	581677.31	2181623.13	-	-	-
н11О	-	-	-	581680.04	2181617.18	-	-	-
н177О	-	-	-	581683.66	2181618.94	-	-	-

2. Сведения о характеристиках объекта недвижимости с кадастровым номером: 53:23:7400902:146:

№ п/п	Наименование характеристики	Значение характеристики
1	2	3
1.	Вид объекта недвижимости	здание
2.	Ранее присвоенный государственный учетный номер (инвентарный) здания, сооружения, объекта незавершенного строительства	
3.	Кадастровый номер земельного участка (земельных участков), в границах которого (которых) расположены здание, сооружение, объект незавершенного строительства	
4.	Уникальный учетный номер кадастрового квартала, в границах которого расположены здание, сооружение, объект незавершенного строительства	
5.	Адрес здания, сооружения, объекта незавершенного строительства	Российская Федерация, Новгородская область, городской округ Великий Новгород, город Великий Новгород
5.1.	Сведения о местоположении здания, сооружения, объекта незавершенного строительства (при отсутствии адреса) в структурированном в соответствии с федеральной информационной адресной системой виде	_
5.2.	Дополнительные сведения о местоположении	1
6.	Иные сведения	-

3. Поясн	ения к сведениям о	объекте недвижимости	с кадастровым номе	ром 53:23:7400902:146 :
----------	--------------------	----------------------	--------------------	-------------------------

1. Сведения о характерных точках контура объекта недвижимости с кадастровым номером: 53:23:7400902:181:

Система координат МСК 53 (Зона-2)

Зона № 2

Обозначение характерных точек контура	государст	атся в Едино венном реест ижимости	выполнен	елены в ходе ия комплексн ровых работ	гых Ради	Метод опреде ления коор динат	Формулы, примененные для расчета средней квадратической погрешности определения координат характерных точек (Mt), м, с подставленными в такие	
		наты, м	Ради ус, м	-	наты, м	ус, м		формулы значениями и итоговые (вычисленные)
	X	Y	R	X	Y	R		значения Mt, м
1	2	3	4	5	6	7	8	9
								-
н5О	-	-	-	581636.64	2181597.34	-	-	-
н4О	-	-	-	581634.06	2181602.96	-	-	-
н179О	-	-	-	581630.37	2181601.25	-	-	-
н180О	-	-	-	581632.98	2181595.82	-	-	-
н181О	-	-	-	581633.06	2181595.65	-	-	-
н5О	-	-	-	581636.64	2181597.34	-	-	-

2. Сведения о характе ристиках объекта недвижимости с кадастровым номе ром: 53:23:7400902:181:

1.

№ п/п	Наименование характеристики	Значение характеристики
1	2	3
1.	Вид объекта недвижимости	здание
2.	Ранее присвоенный государственный учетный номер (инвентарный) здания, сооружения, объекта незавершенного строительства	l l
3.	Кадастровый номер земельного участка (земельных участков), в границах которого (которых) расположены здание, сооружение, объект незавершенного строительства	53:23:7400902:116
4.	Уникальный учетный номер кадастрового квартала, в границах которого расположены здание, сооружение, объект незавершенного строительства	53:23:7400901
5.	Адрес здания, сооружения, объекта незавершенного строительства	Российская Федерация, Новгородская область, городской округ Великий Новгород, город Великий Новгород, территория ГСК Север, гараж 113
5.1.	Сведения о местоположении здания, сооружения, объекта незавершенного строительства (при отсутствии адреса) в структурированном в соответствии с федеральной информационной адресной системой виде	-
5.2.	Дополнительные сведения о местоположении	-
6.	Иные сведения	-

3. Пояснения к сведениям об объекте недвижимости с кадастровым номером 53:23:7400902:181:

1. Сведения о характерных точках контура объекта недвижимости с кадастровым номером: 53:23:7400902:182:

Система координат МСК 53 (Зона-2)

Зона № 2

Обозначение характерных точек контура				Определены в ходе выполнения комплексных кадастровых работ			Метод опреде ления коор динат	Формулы, примененные для расчета средней квадратической погрешности определения координат характерных точек (Mt), м, с подставленными в такие
	Коорди	наты, м	Ради ус, м	Коорди	інаты, м	Ради ус, м		формулы значениями и итоговые (вычисленные)
	X	Y	R	X	Y	R		значения Mt, м
1	2	3	4	5	6	7	8	9
								-
н180О	-	-	-	581632.98	2181595.82	-	-	-
н179О	-	-	-	581630.37	2181601.25	-	-	-
н175О	-	-	-	581626.62	2181599.52	-	-	-
н174О	-	-	-	581629.25	2181594.00	-	-	-
н180О	-	-	-	581632.98	2181595.82	-	-	-

2. Сведения о характеристиках объекта недвижимости с кадастровым номером: 53:23:7400902:182:

№ п/п	Наименование характеристики	Значение характеристики
1	2	3
1.	Вид объекта недвижимости	здание
2.	Ранее присвоенный государственный учетный номер (инвентарный) здания, сооружения, объекта незавершенного строительства	
3.	Кадастровый номер земельного участка (земельных участков), в границах которого (которых) расположены здание, сооружение, объект незавершенного строительства	53:23:7400902:117
4.	Уникальный учетный номер кадастрового квартала, в границах которого расположены здание, сооружение, объект незавершенного строительства	
5.	Адрес здания, сооружения, объекта незавершенного строительства	Российская Федерация, Новгородская область, городской округ Великий Новгород, город Великий Новгород, территория ГСК Север, гараж 114
5.1.	Сведения о местоположении здания, сооружения, объекта незавершенного строительства (при отсутствии адреса) в структурированном в соответствии с федеральной информационной адресной системой виде	-
5.2.	Дополнительные сведения о местоположении	-
6.	Иные сведения	-

3. Пояснения к сведениям об объекте недвижимости с кадастровым номером 53:23:7400902:182:

1. Сведения о характерных точках контура объекта недвижимости с кадастровым номером: 53:23:7400902:310:

Система координат МСК 53 (Зона-2)

Зона № 2

Обозначение характерных точек контура	государст	гатся в Едином Определены в ходе выполнения комплексных вижимости кадастровых работ					Метод опреде ления коор динат	Формулы, примененные для расчета средней квадратической погрешности определения координат характерных точек (Mt), м, с подставленными в такие
	Коорди	інаты, м	Ради ус, м	I KOOD/II	інаты, м	Ради ус, м		формулы значениями и итоговые (вычисленные)
	X	Y	R	X	Y	R		значения Mt, м
1	2	3	4	5	6	7	8	9
								-
н182О	-	-	-	581643.81	2181600.19	-	-	-
н162О	-	-	-	581643.63	2181600.59	-	-	-
н161О	-	-	-	581640.99	2181606.10	-	-	-
н3О	-	-	-	581637.51	2181604.55	-	-	-
н2О	-	-	-	581640.26	2181598.54	-	-	-
н182О	-	-	-	581643.81	2181600.19	-	-	-

2. Сведения о характе ристиках объекта недвижимости с кадастровым номе ром: 53:23:7400902:310:

№ п/п	Наименование характеристики	Значение характеристики			
1	2	3			
1.	Вид объекта недвижимости	здание			
2.	Ранее присвоенный государственный учетный номер (инвентарный) здания, сооружения, объекта незавершенного строительства	l l			
3.	Кадастровый номер земельного участка (земельных участков), в границах которого (которых) расположены здание, сооружение, объект незавершенного строительства	53:23:7400902:114			
4.	Уникальный учетный номер кадастрового квартала, в границах которого расположены здание, сооружение, объект незавершенного строительства				
5.	Адрес здания, сооружения, объекта незавершенного строительства	Российская Федерация, Новгородская область, город Великий Новгород, гараж 111			
5.1.	Сведения о местоположении здания, сооружения, объекта незавершенного строительства (при отсутствии адреса) в структурированном в соответствии с федеральной информационной адресной системой виде	-			
5.2.	Дополнительные сведения о местоположении	-			
6.	Иные сведения	-			

3. Пояснения к сведениям об объекте недвижимости с кадастровым номером 53:23:7400902:310 :

1. Сведения о характерных точках контура объекта недвижимости с кадастровым номером: 53:23:7400902:331:

Система координат МСК 53 (Зона-2)

Зона № 2

Обозначение характерных точек контура	Содержатся в Едином государственном реестре недвижимости			Определены в ходе выполнения комплексных кадастровых работ			Метод опреде ления коор динат	Формулы, примененные для расчета средней квадратической погрешности определения координат характерных точек (Mt), м, с подставленными в такие
	Коорди	наты, м Ради ус, м		Координаты, м		Ради ус, м		формулы значениями и итоговые (вычисленные)
	X	Y	R	X	Y	R		значения Mt, м
1	2	3	4	5	6	7	8	9
								-
н183О	-	-	-	581666.11	2181610.81	-	-	-
н144О	-	-	-	581669.72	2181612.41	-	-	-
н147О	-	-	-	581666.94	2181618.28	-	-	-
н159О	-	-	-	581663.37	2181616.61	-	-	-
н158О	-	-	-	581665.97	2181611.11	-	-	-
н183О	-	-	-	581666.11	2181610.81	-	-	-

2. Сведения о характе ристиках объекта недвижимости с кадастровым номе ром: 53:23:7400902:331:

№ п/п	Наименование характеристики	Значение характеристики		
1	2	3		
1.	Вид объекта недвижимости	здание		
2.	Ранее присвоенный государственный учетный номер (инвентарный) здания, сооружения, объекта незавершенного строительства			
3.	Кадастровый номер земельного участка (земельных участков), в границах которого (которых) расположены здание, сооружение, объект незавершенного строительства	l		
4.	Уникальный учетный номер кадастрового квартала, в границах которого расположены здание, сооружение, объект незавершенного строительства			
5.	Адрес здания, сооружения, объекта незавершенного строительства	Российская Федерация, 173011, Новгородская область, город Великий Новгород, улица Восточная		
5.1.	Сведения о местоположении здания, сооружения, объекта незавершенного строительства (при отсугствии адреса) в структурированном в соответствии с федеральной информационной адресной системой виде	_		
5.2.	Дополнительные сведения о местоположении	Новгородская обл, Великий Новгород г, Восточная ул ПО ГСК "Север" гараж №104		
6.	Иные сведения	-		
2 17				

3. Пояснения к сведениям об объекте недвижимости с кадастровым номером 53:23:7400902:331:

1. Сведения о характерных точках контура объекта недвижимости с кадастровым номером: 53:23:7400902:333:

Система координат МСК 53 (Зона-2)

Зона № 2

Обозначение характерных точек контура	Содержатся в Едином государственном реестре недвижимости			Определены в ходе выполнения комплексных кадастровых работ			Метод опреде ления коор динат	Формулы, примененные для расчета средней квадратической погрешности определения координат характерных точек (Mt), м, с подставленными в такие
	Коорди	наты, м	Ради ус, м	Координаты, м		Ради ус, м		формулы значениями и итоговые (вычисленные)
	X	Y	R	X	Y	R		значения Mt, м
1	2	3	4	5	6	7	8	9
								-
н184О	-	-	-	581687.36	2181620.60	-	-	-
н185О	-	-	-	581684.70	2181626.46	-	-	-
н178О	-	-	-	581680.99	2181624.84	-	-	-
н177О		-	-	581683.66	2181618.94	-	-	-
н184О	-	-	-	581687.36	2181620.60	-	-	-


2. Сведения о характеристиках объекта недвижимости с кадастровым номером: 53:23:7400902:333:

1	2	2
		3
1. B	Вид объекта недвижимости	здание
2. (I	Ранее присвоенный государственный учетный номер инвентарный) здания, сооружения, объекта незавершенного строительства	-
3. в	Кадастровый номер земельного участка (земельных участков), в границах которого (которых) расположены здание, сооружение, объект незавершенного строительства	53:23:7400902:102
4. к	Уникальный учетный номер кадастрового кваргала, в границах которого расположены здание, сооружение, объект незавершенного строительства	53:23:7400901
, , ,	Адрес здания, сооружения, объекта незавершенного строительства	Российская Федерация, Новгородская область, г.о. город Великий Новгород, город Великий Новгород, территория Гск Север
5.1. He	Сведения о местоположении здания, сооружения, объекта незавершенного строительства (при отсутствии адреса) в структурированном в соответствии с федеральной информационной адресной системой виде	
5.2. Д	Дополнительные сведения о местоположении	
6. И	Иные сведения	-

3. Пояснения к сведениям об объекте недвижимости с кадастровым номером 53:23:7400902:333:

Схема геодезических построений Витка Нов. Мельница 5083.68° Юрьево Масштаб 1:100000 Условные обозначения - Пункт государственной геодезической сети - Часть границы, сведения ЕГРН о которой позволяют однозначно определить ее положение на местности

Условные обозначения — Пункт государственной геодезической сети — Часть границы, сведения ЕГРН о которой позволяют однозначно определить ее положение на местности — Точка съемочного обоснования — Направления геодезических построений при определении координат характерных точек границ земельного участка 5083.68 — Расстояние от пункта ГГС до характерной точки границы ЗУ — Название пункта ГГС

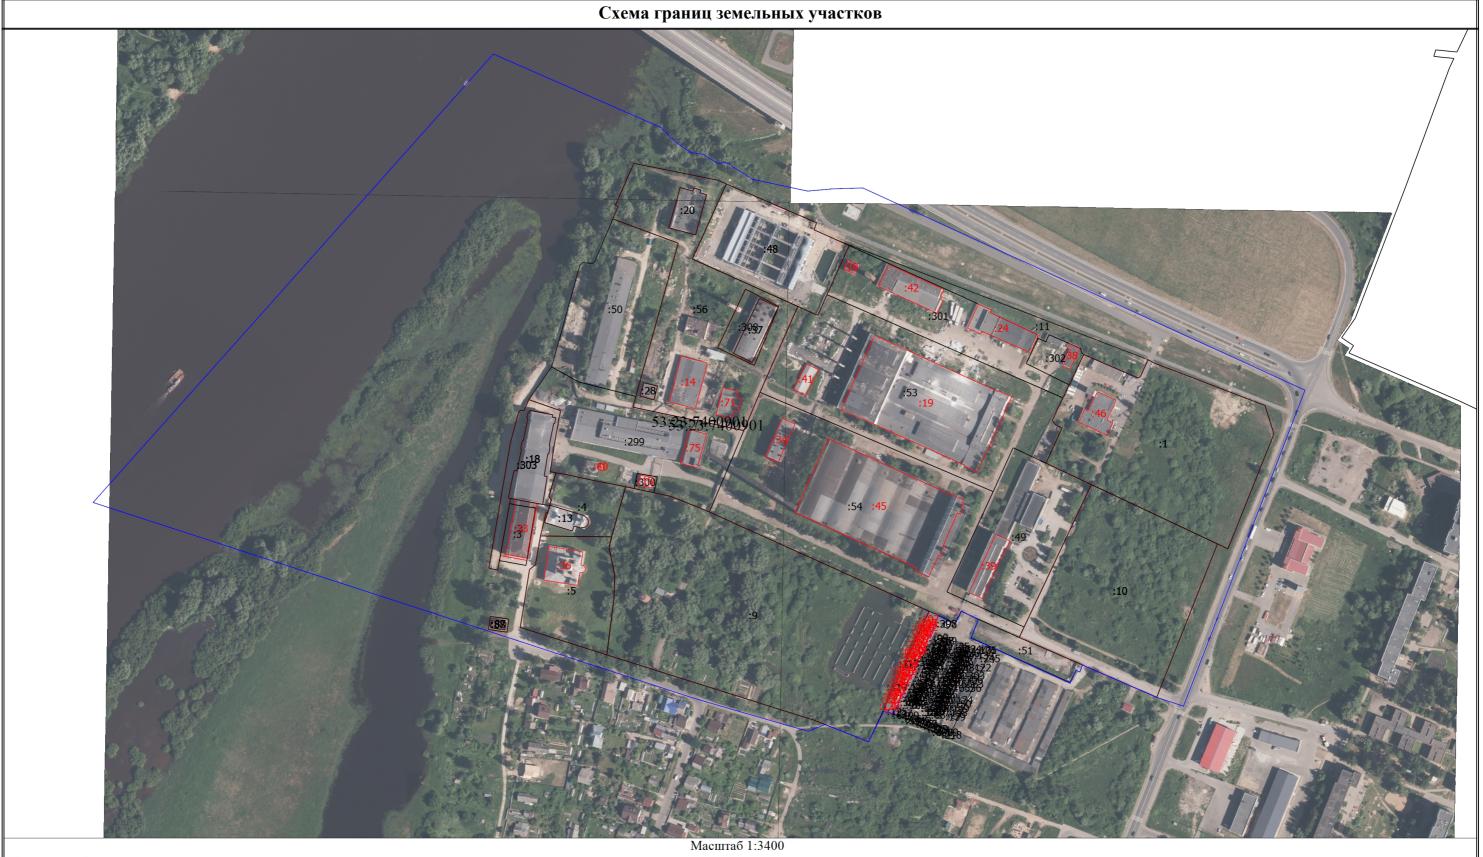

Условные обозначения

- Кадастровый номер земельного участка :1

- Кадастровый номер здания :13

- Уточняемое здание :14

- Часть границы, сведения ЕГРН о которой позволяют однозначно определить ее положение на местности

53:23:7400901 - Номер кадастрового квартала