


Ситуационная схема вновь образуемого земельного участка  
в кадастровом квартале 53:23:7302301 площадью 909 кв.м по Хутынской ул., д. 226  
зона ОД.1-многофункциональная общественно-деловая зона  
2.1 Для индивидуального жилищного строительства

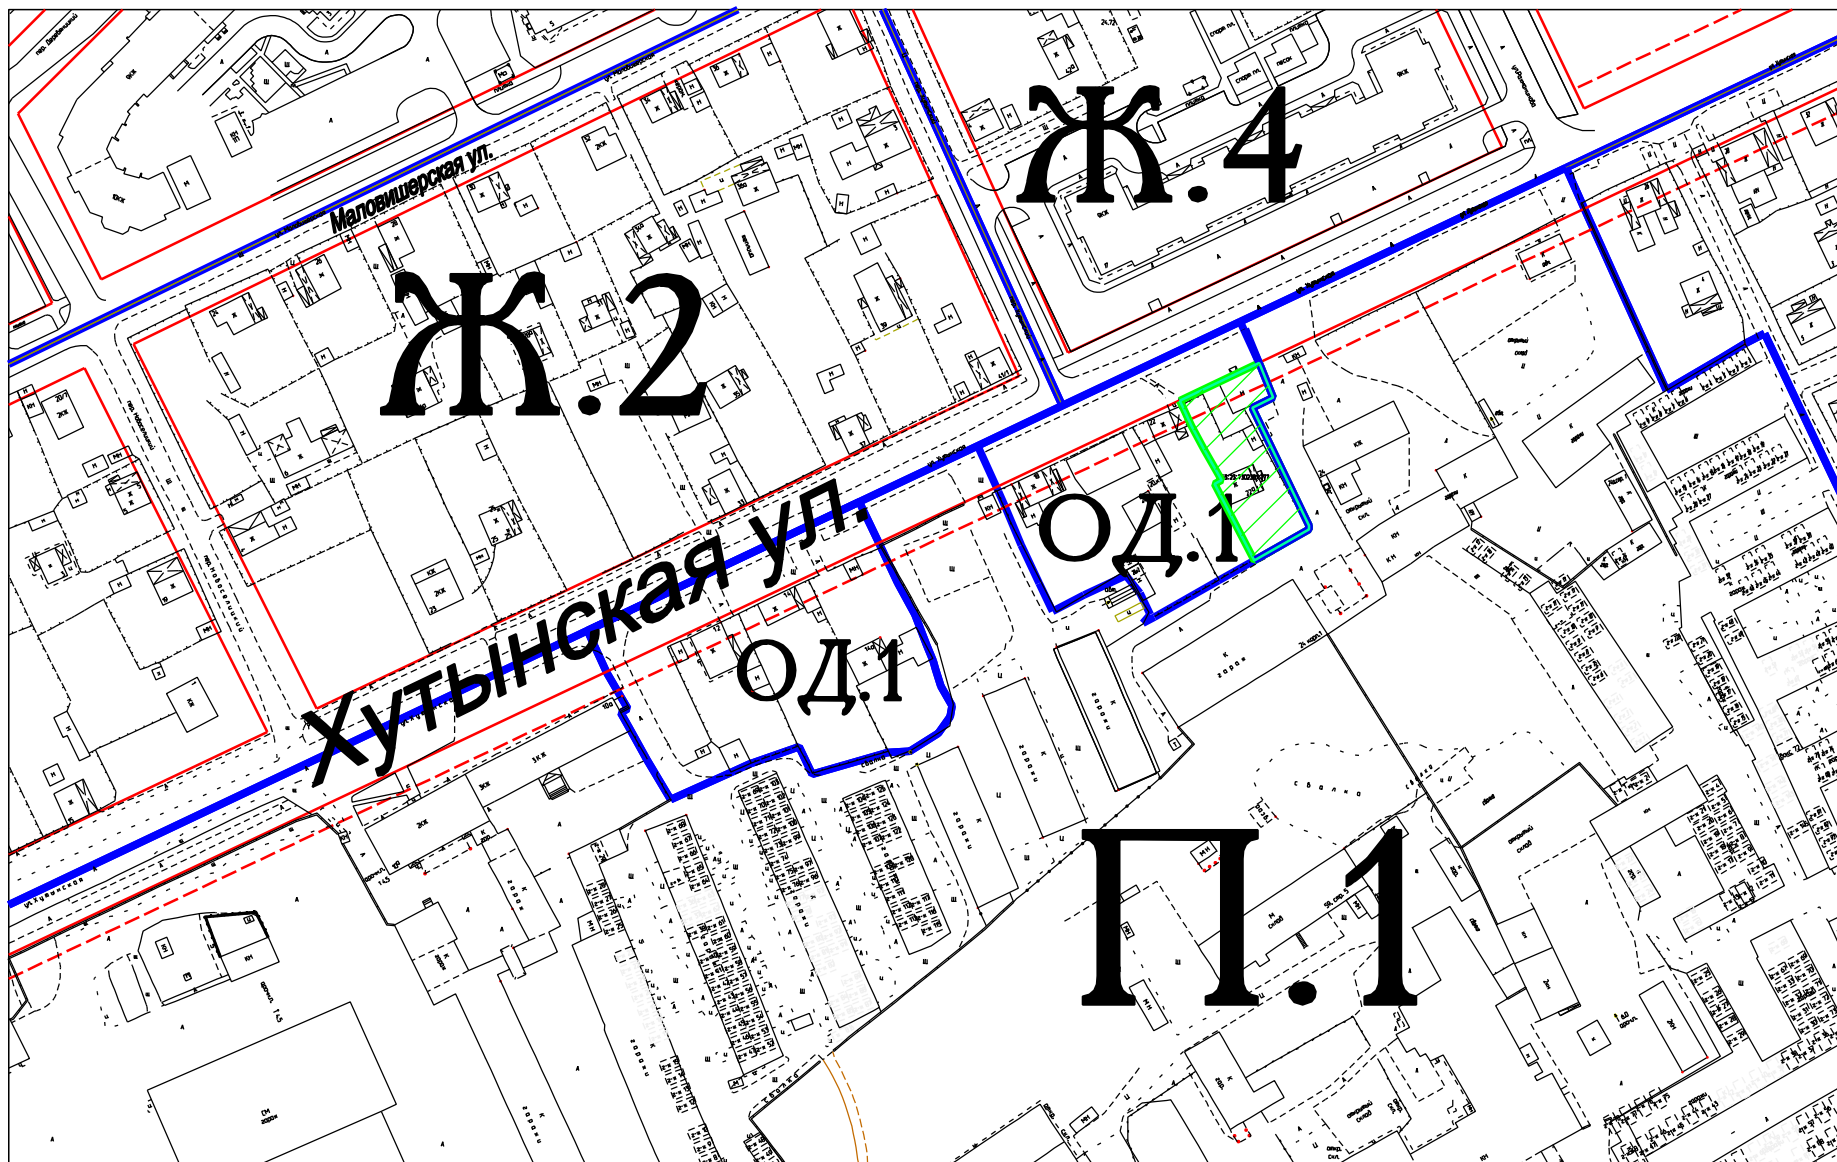

Условные обозначения:

- граница земельного участка
- красная линия
- граница территориальной зоны